

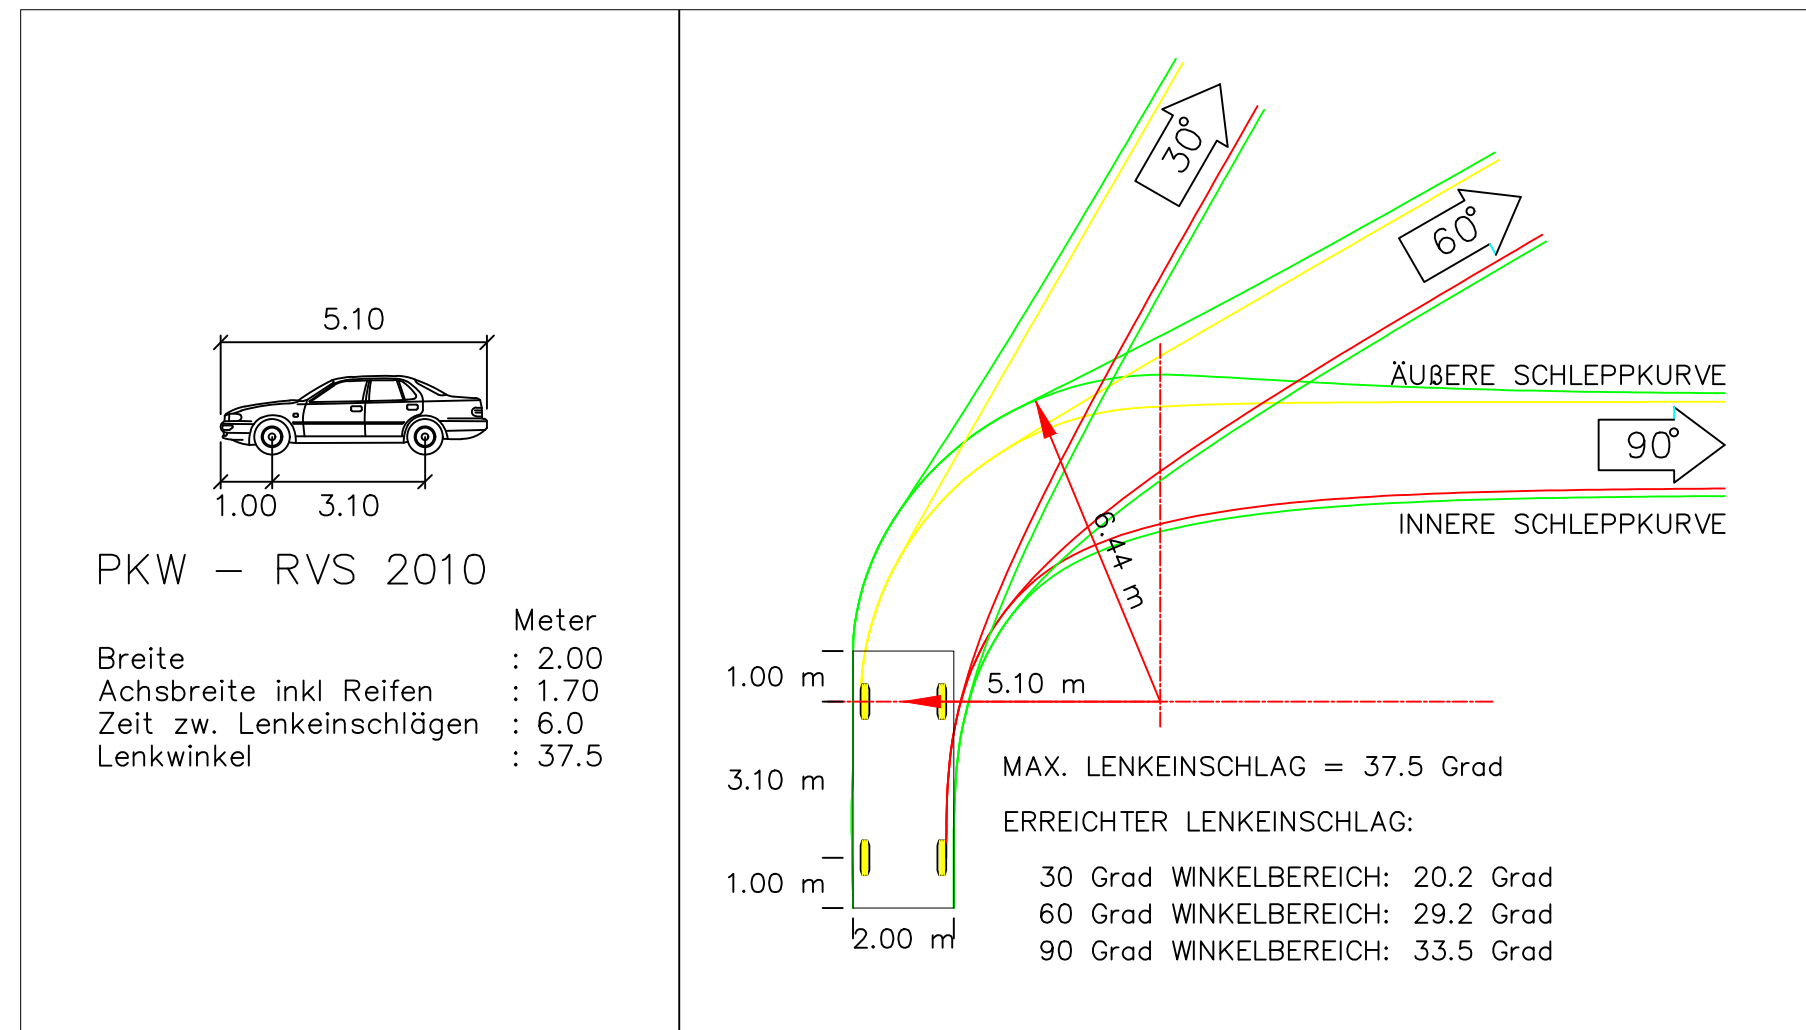



Bemessungsfahrzeug - M1:150

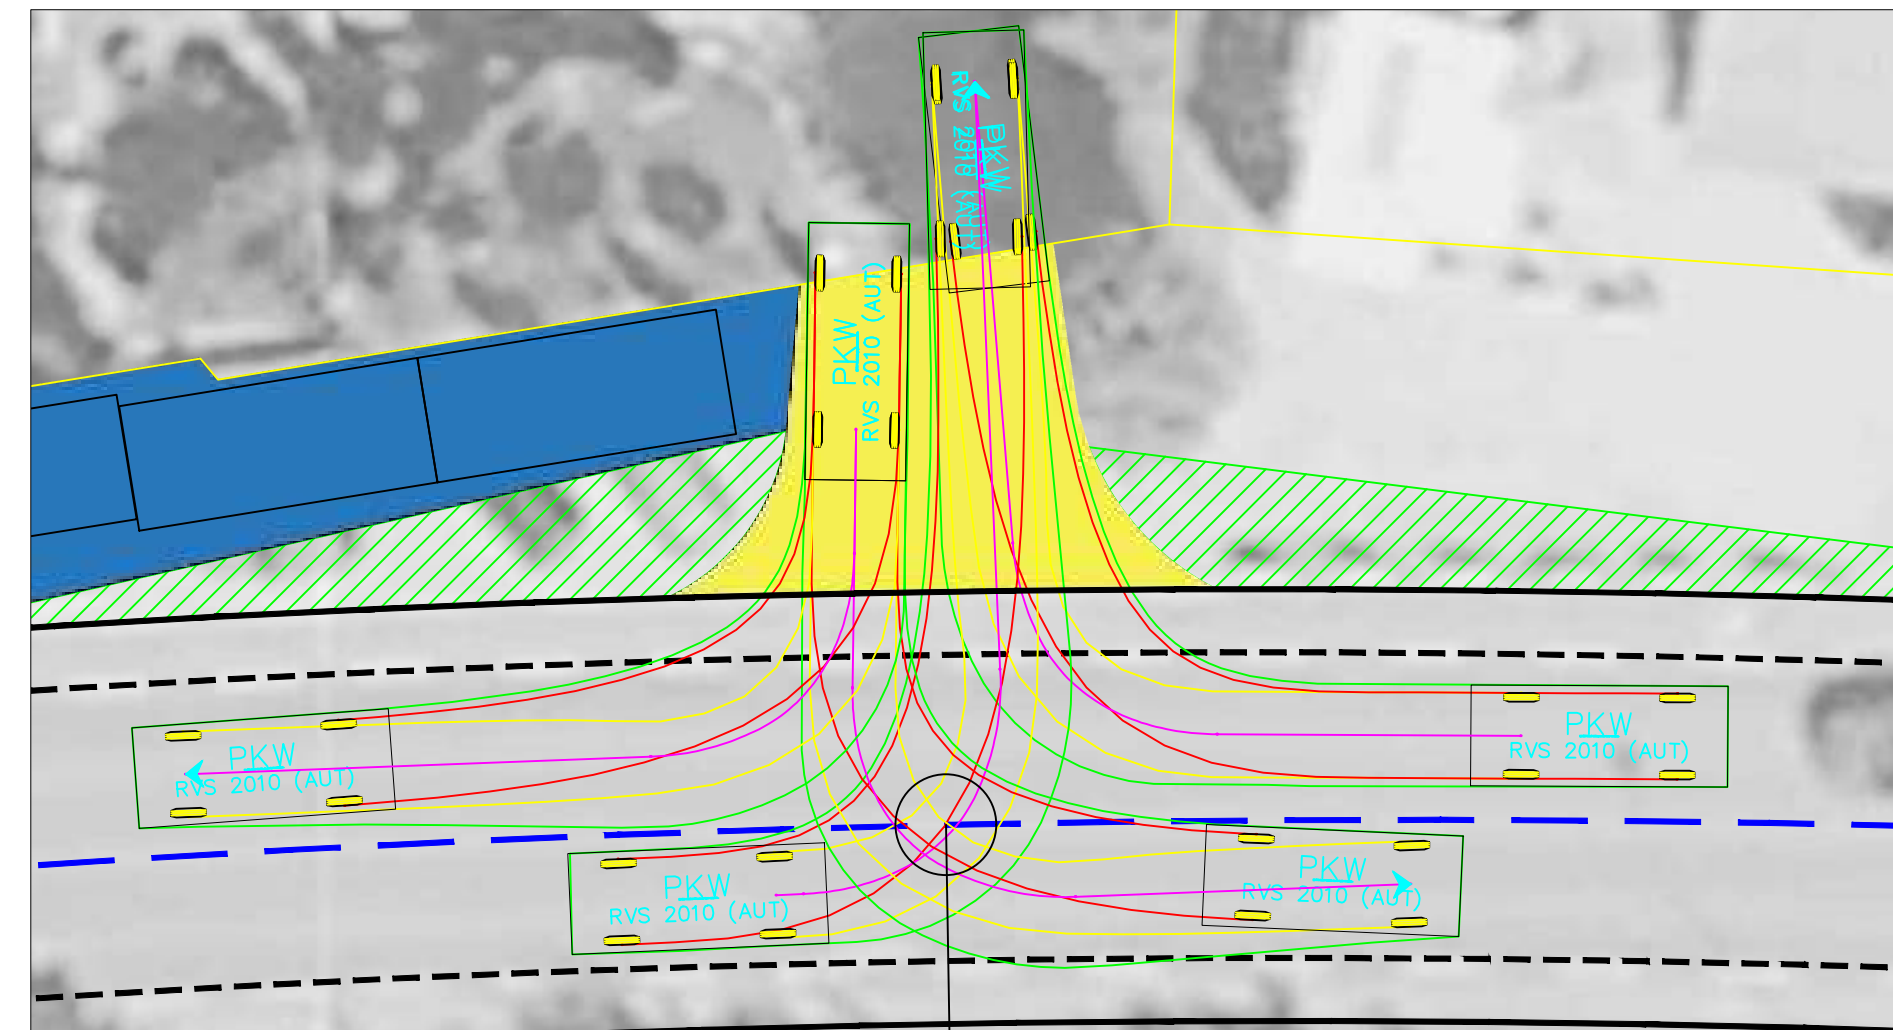

Übersichtslageplan - ohne Maßstab

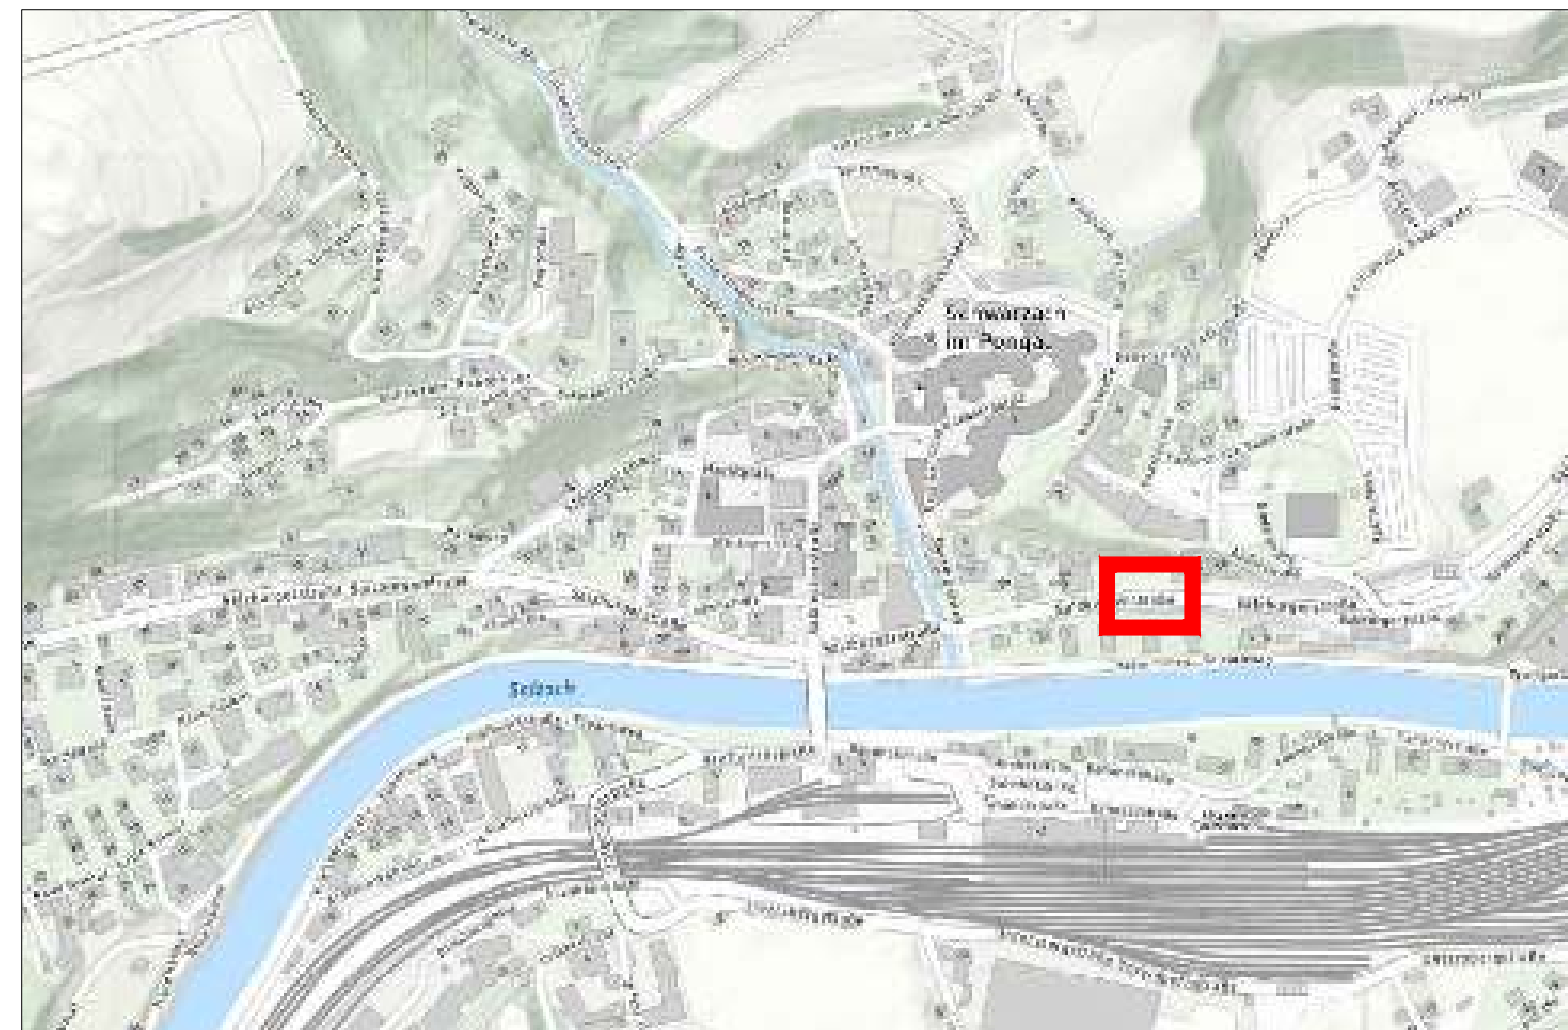

Lageplan - M1:250

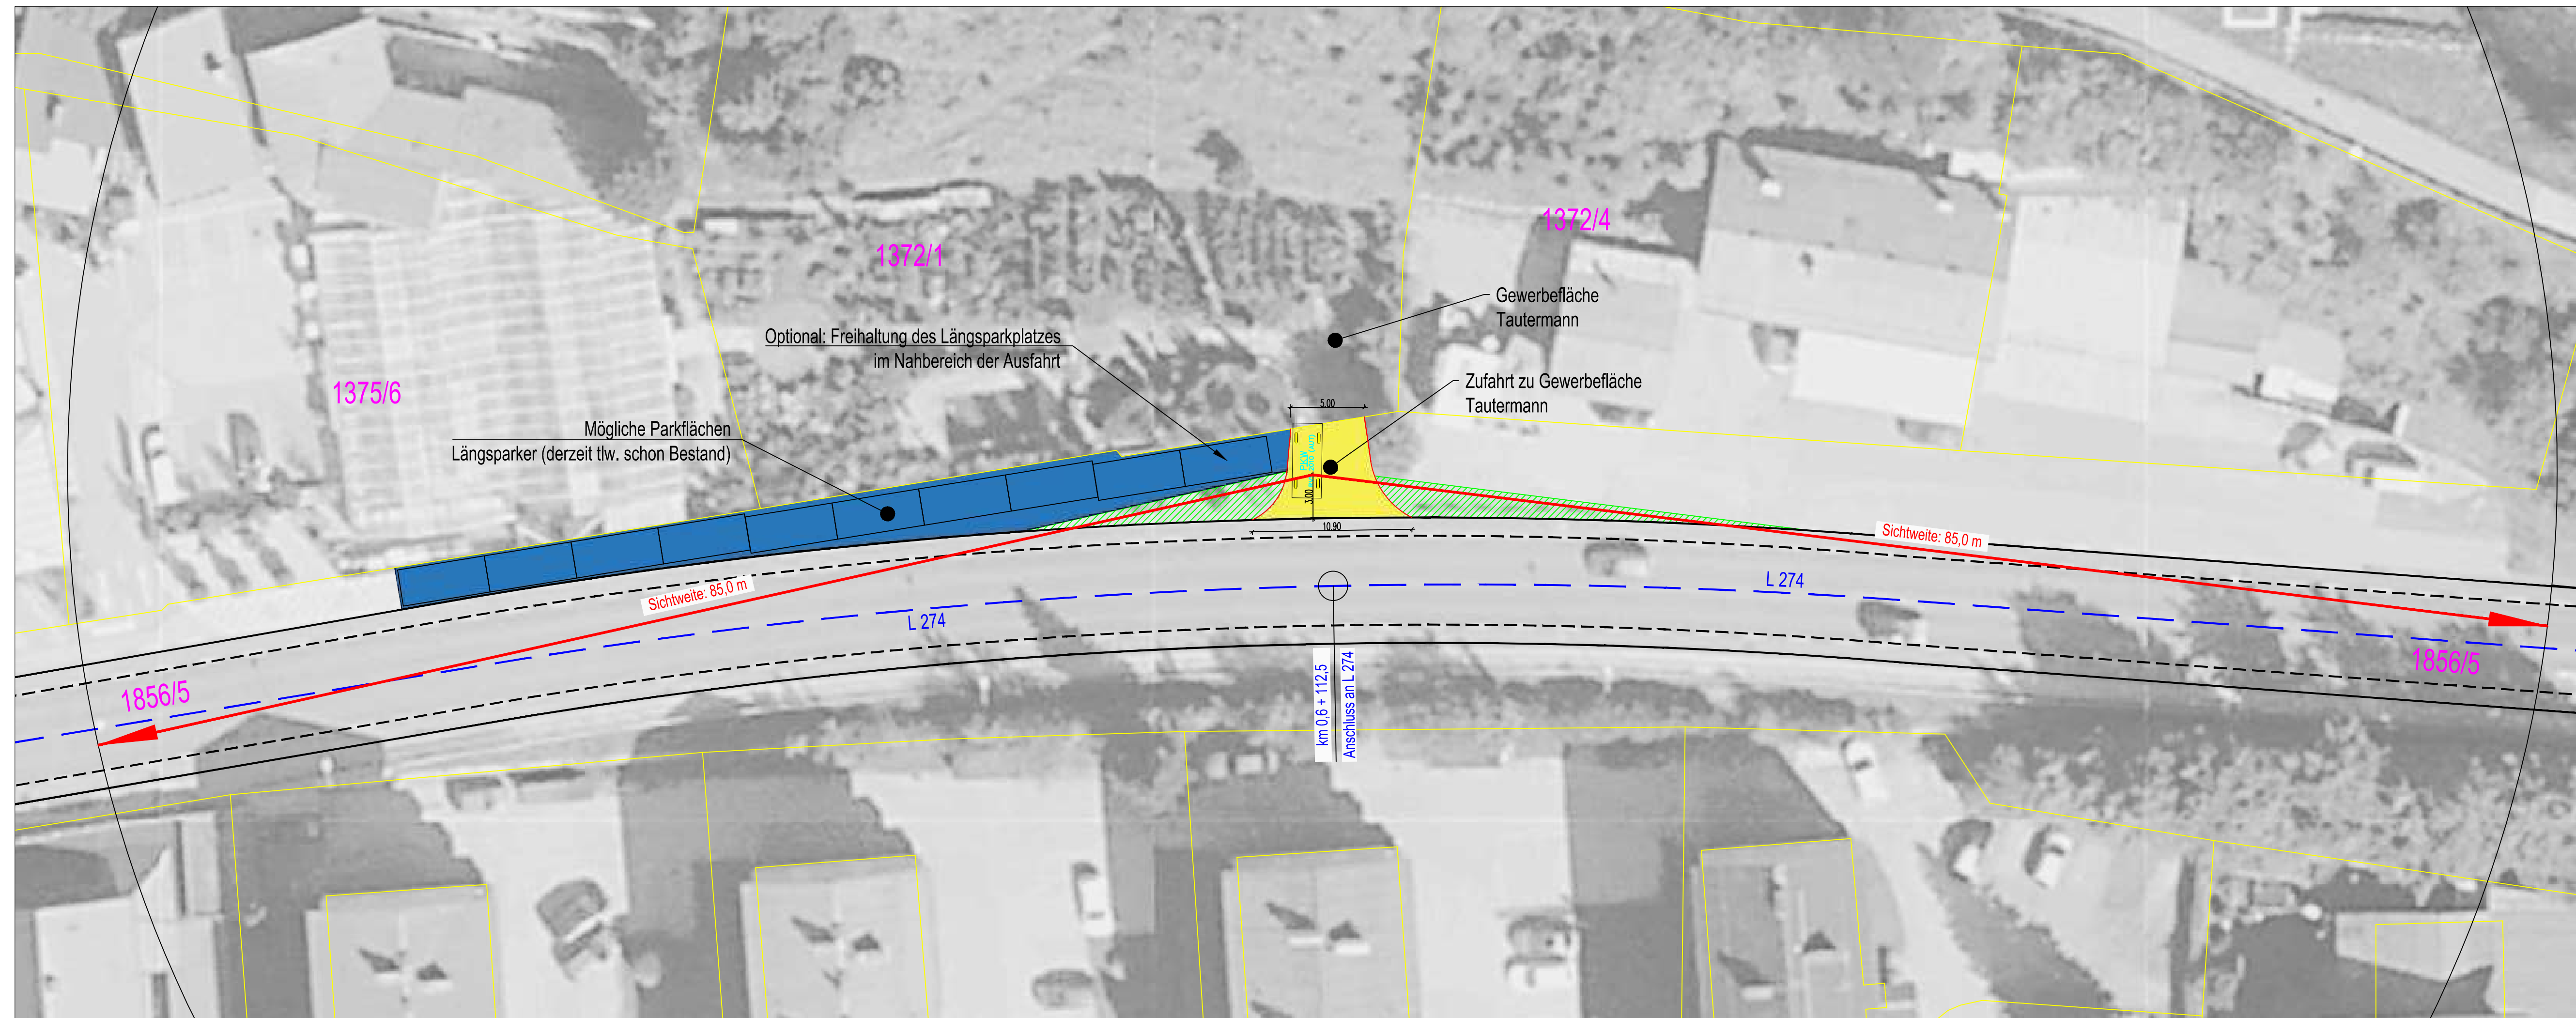

LEGENDE:

- Sichtachsen - Anfahrsicht
 Achse - L 274 - Schwarzacher Landesstraße
 Grundstücksgrenzen
 Geplante Zufahrt zu Gewerbeflächen
 mögliche Parkflächen westlich der Einfahrt - Längsparkmöglichkeit
 Sichtfreihaltung zur Verbesserung der Anfahrsicht

KG 55128 - Schwarzach I

PROJEKTPLANUNG



DI Christian Trauner **ZT**

Ingenieurkonsulent für Bauingenieurwesen

Rathausplatz 3
06582/72695 Fax DW 77

5760 Saalfelden
office@zt-trauner.at

Bauherr: **Tautermann GmbH & Co KG**

Salzburgerstraße 22, 5620 Schwarzach

Bauvorhaben: Tautermann GmbH Zufahrt von der L274 - Schwarzacher Landesstr

Inhalt: Zufahrt von L 274 - Schwarzacher Landesstraße
Gesamtplan - Lageplan, Sichtweiten, Schleppkurvensimulation

Maßstab:
1/250

Proj. Nr.: V - 541 / 1 / 22

Erstellt: JS Datum: 11.08.2022

Plan Nr.:

Stand: 19.08.2022

Geprüft: Datum:

D 124

Größe: 0,42 m2

Freigabe: Datum:

P-101