




Lageplan Brücke - M1:125

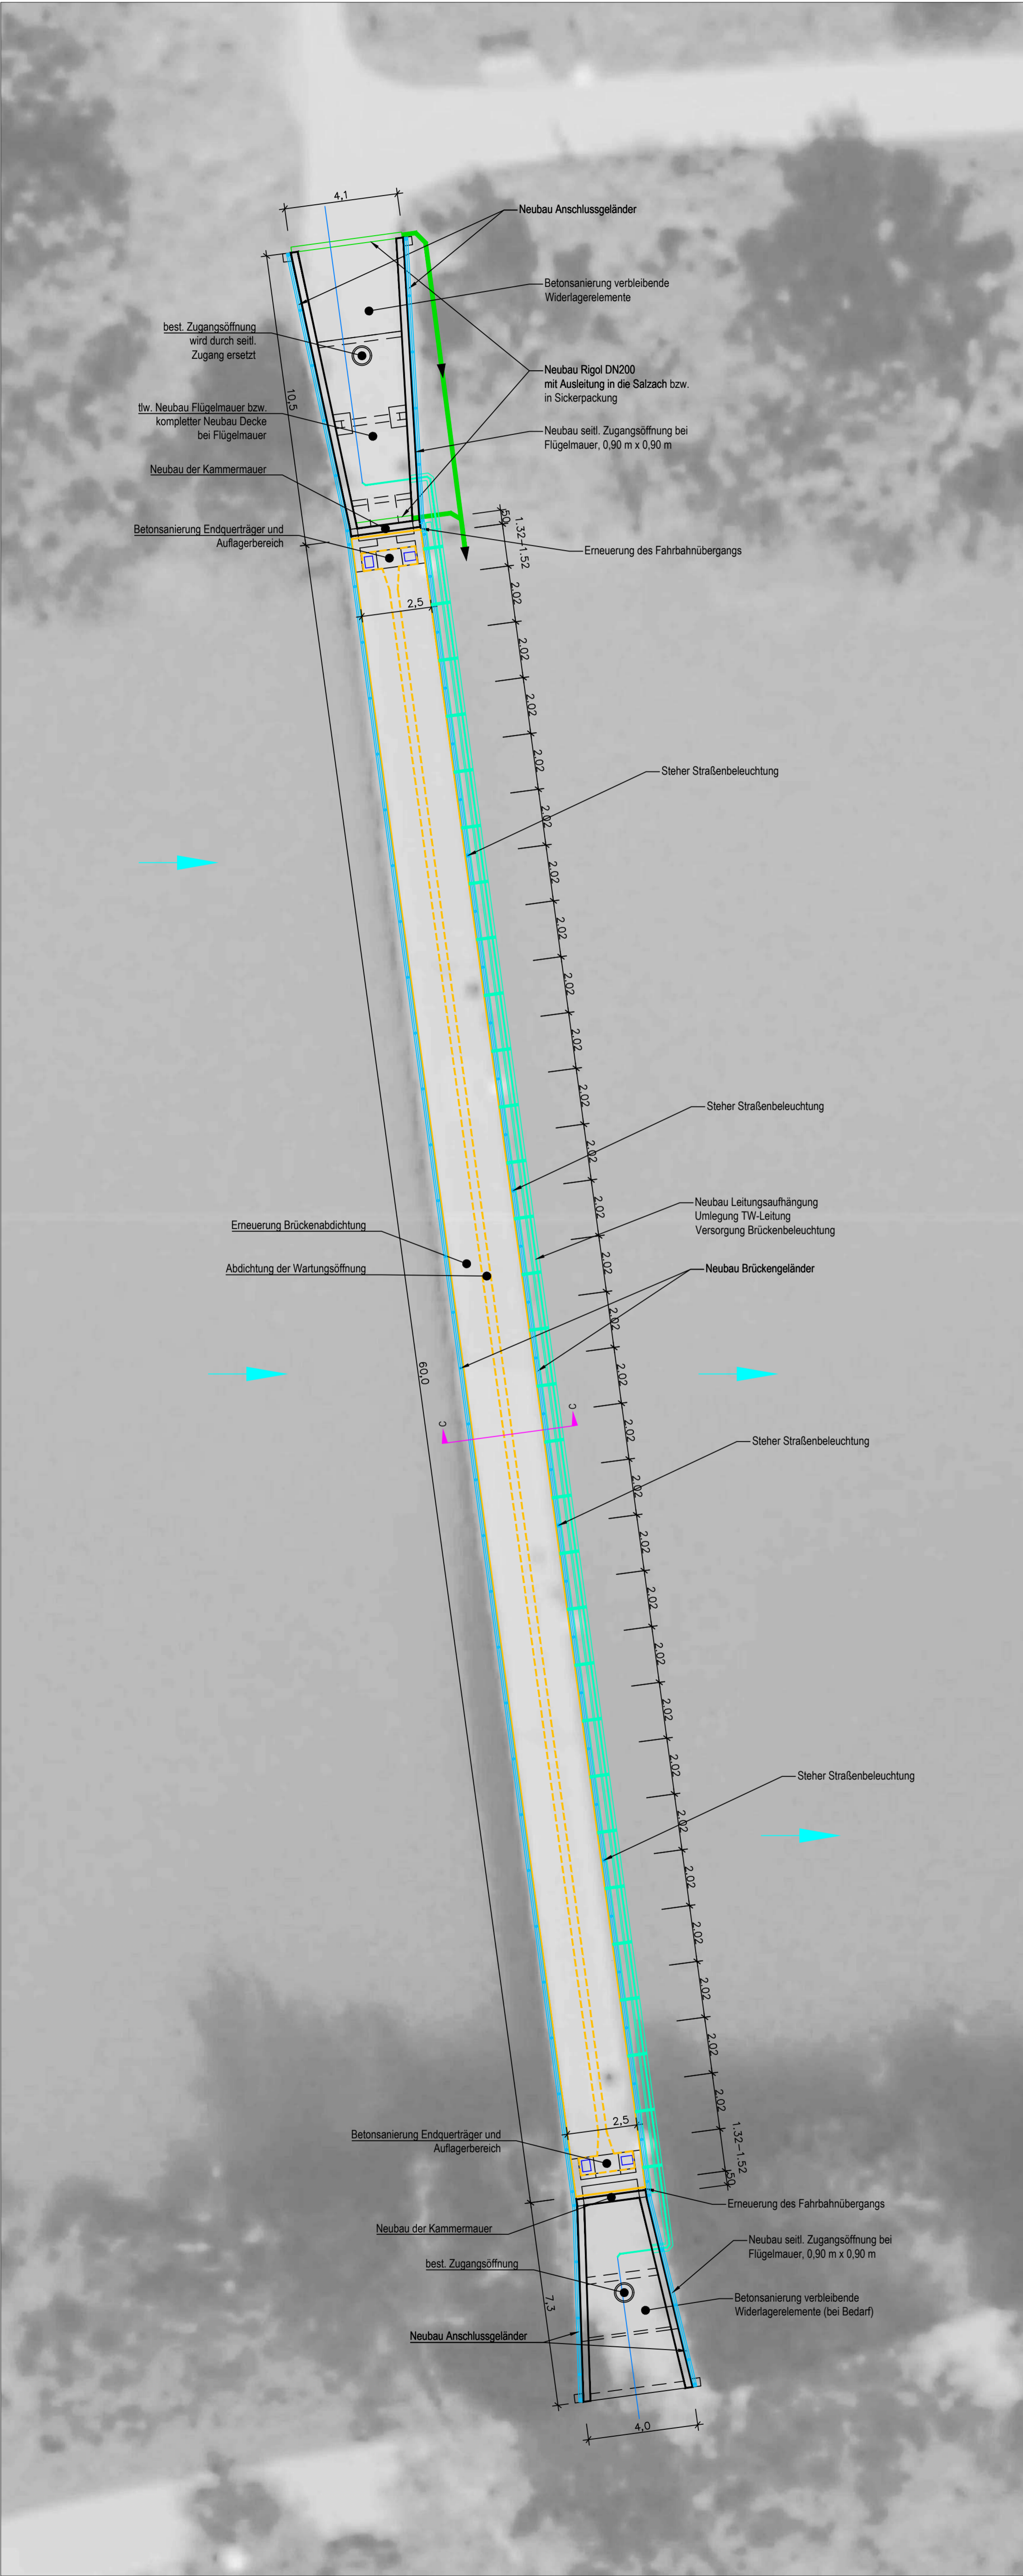


Schnitt C-C - Brückentragwerk - M1:25

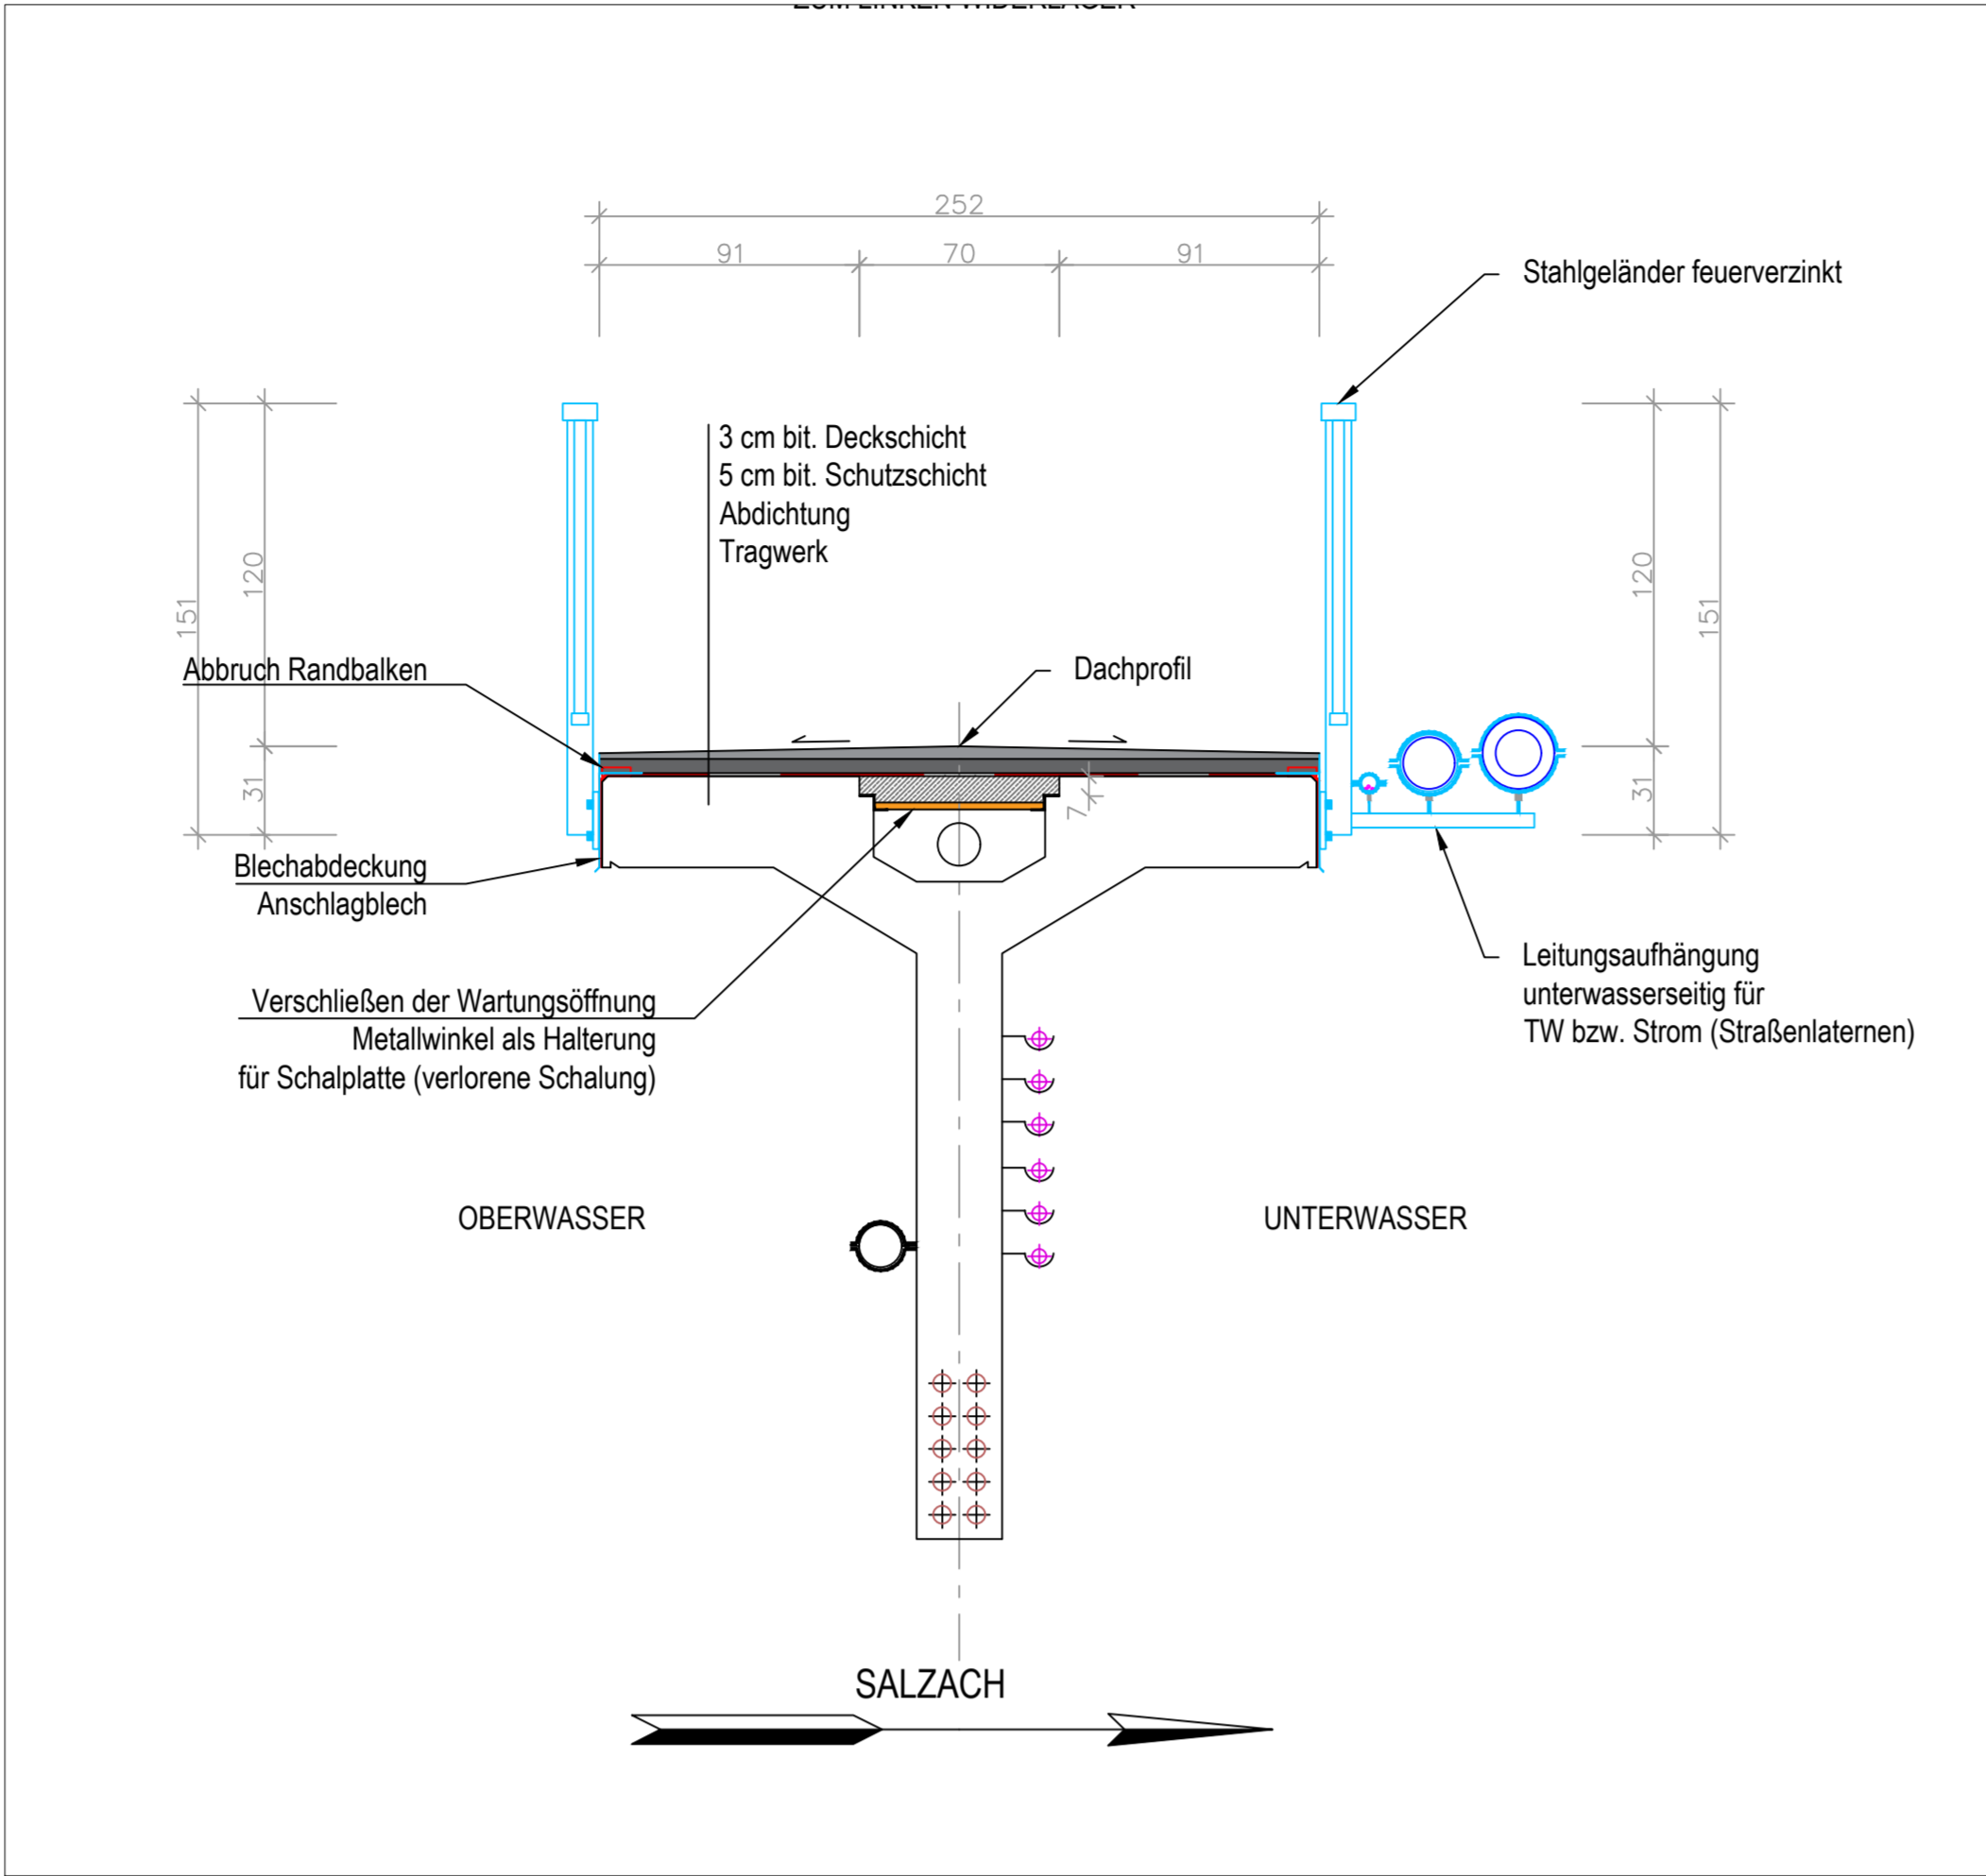


Systemzeichnung Geländer - M1:25

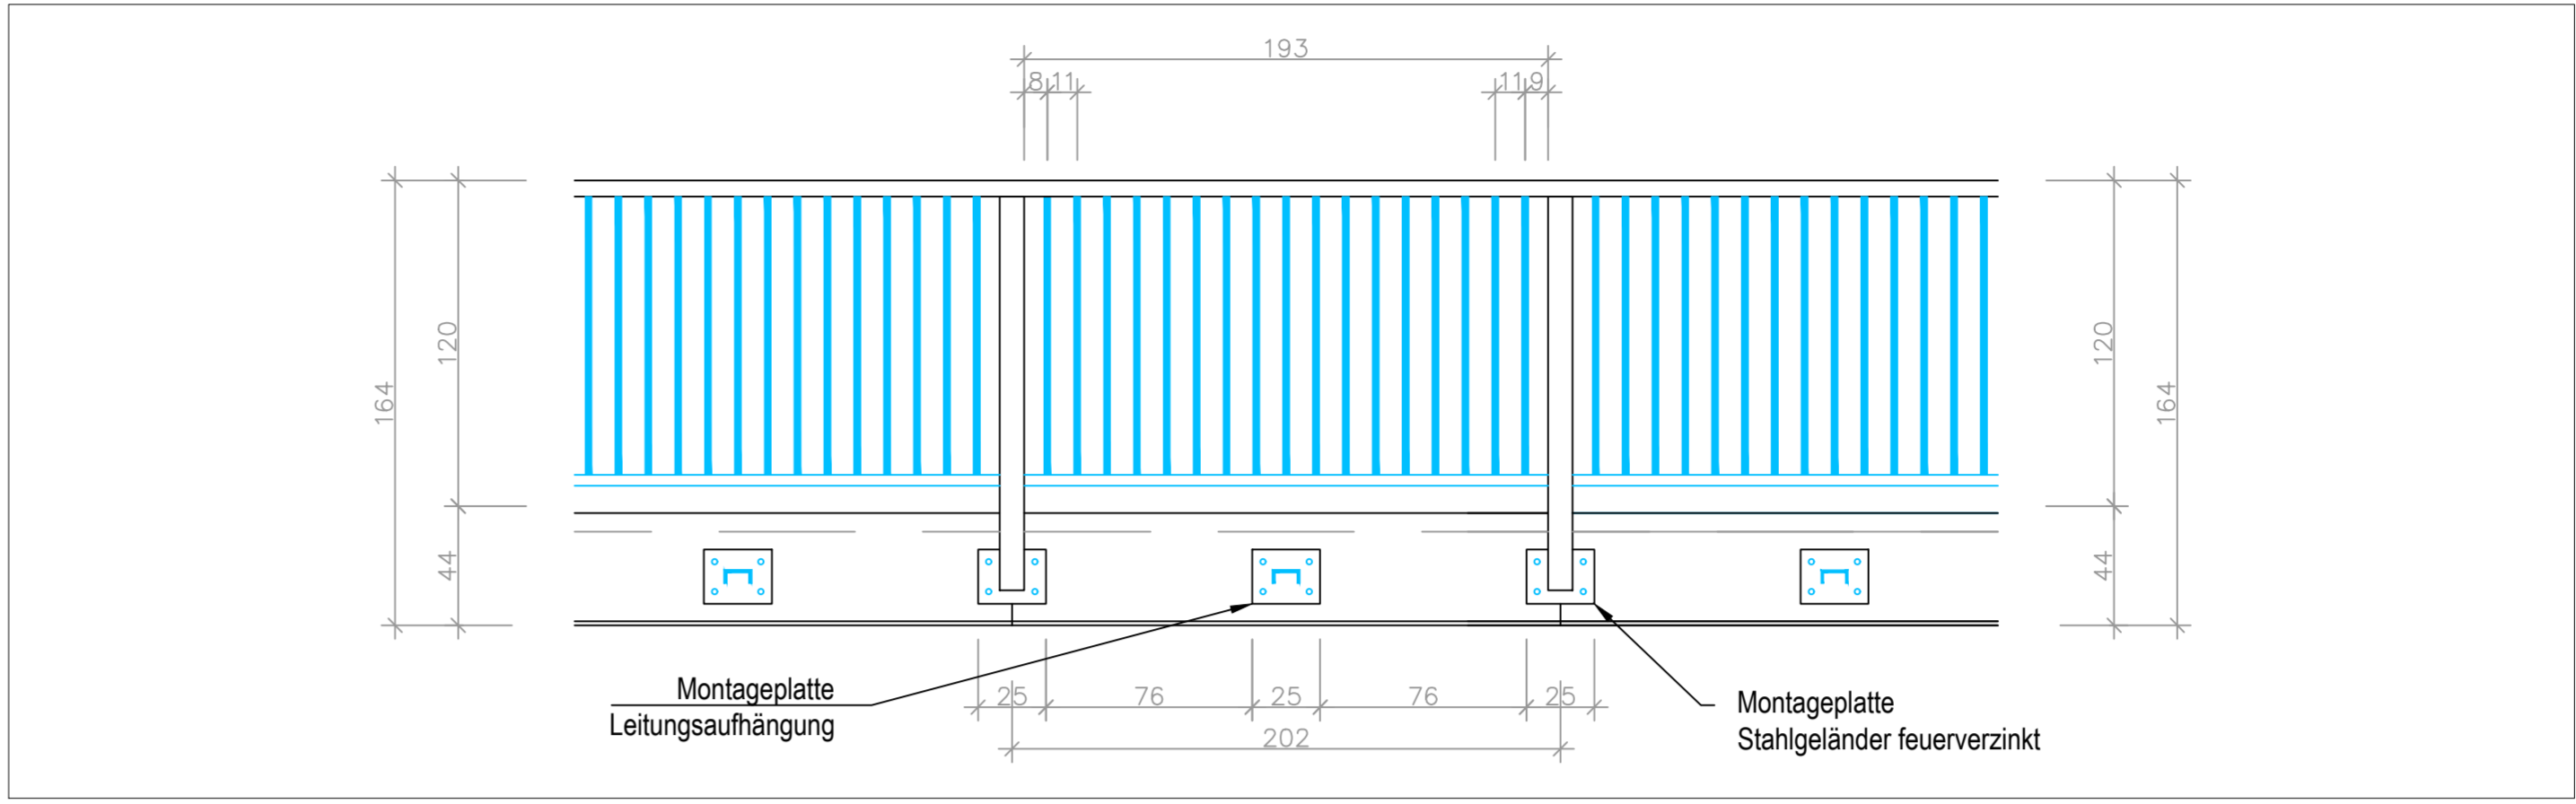


Systemzeichnung Anschlagblech - M1:10

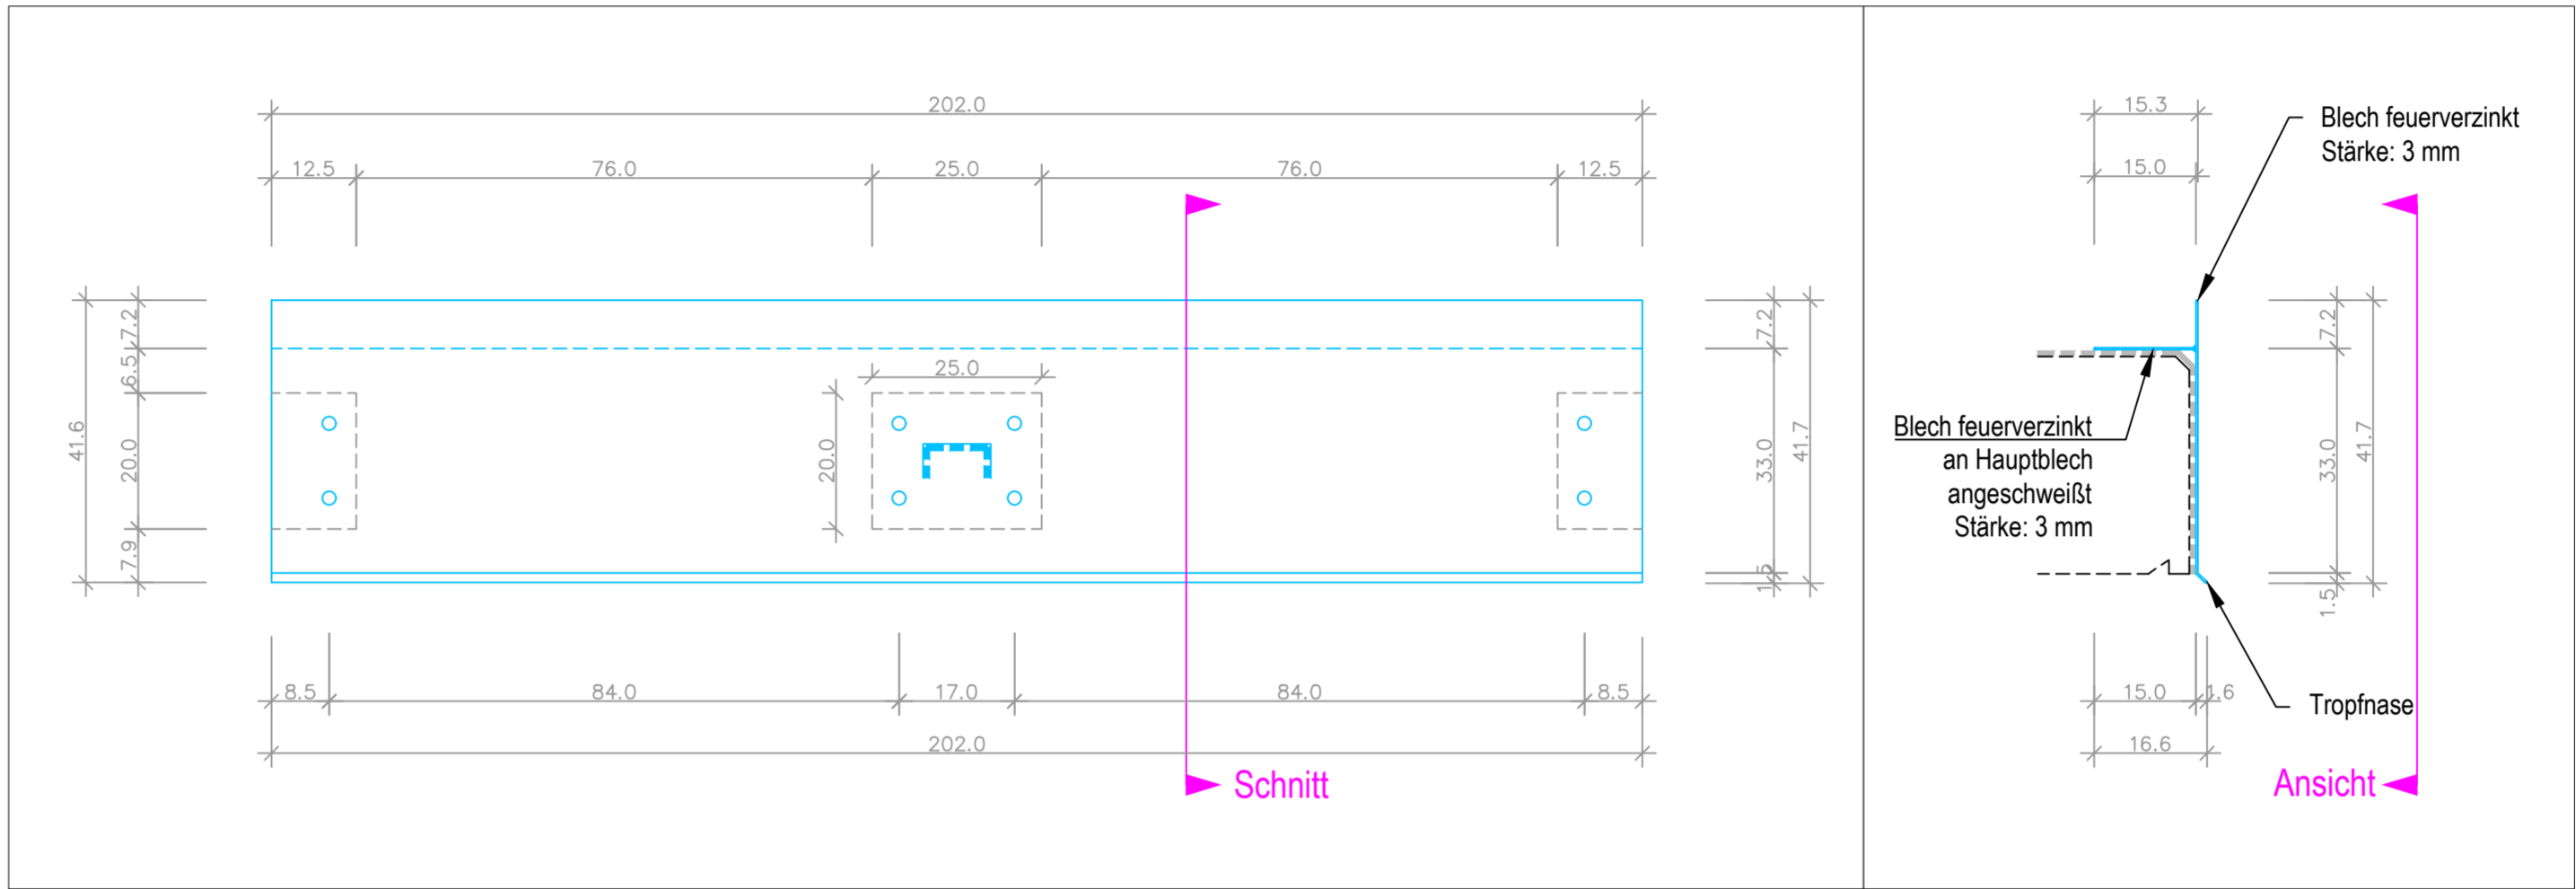


Systemzeichnung Brückenaufhängung - M1:10

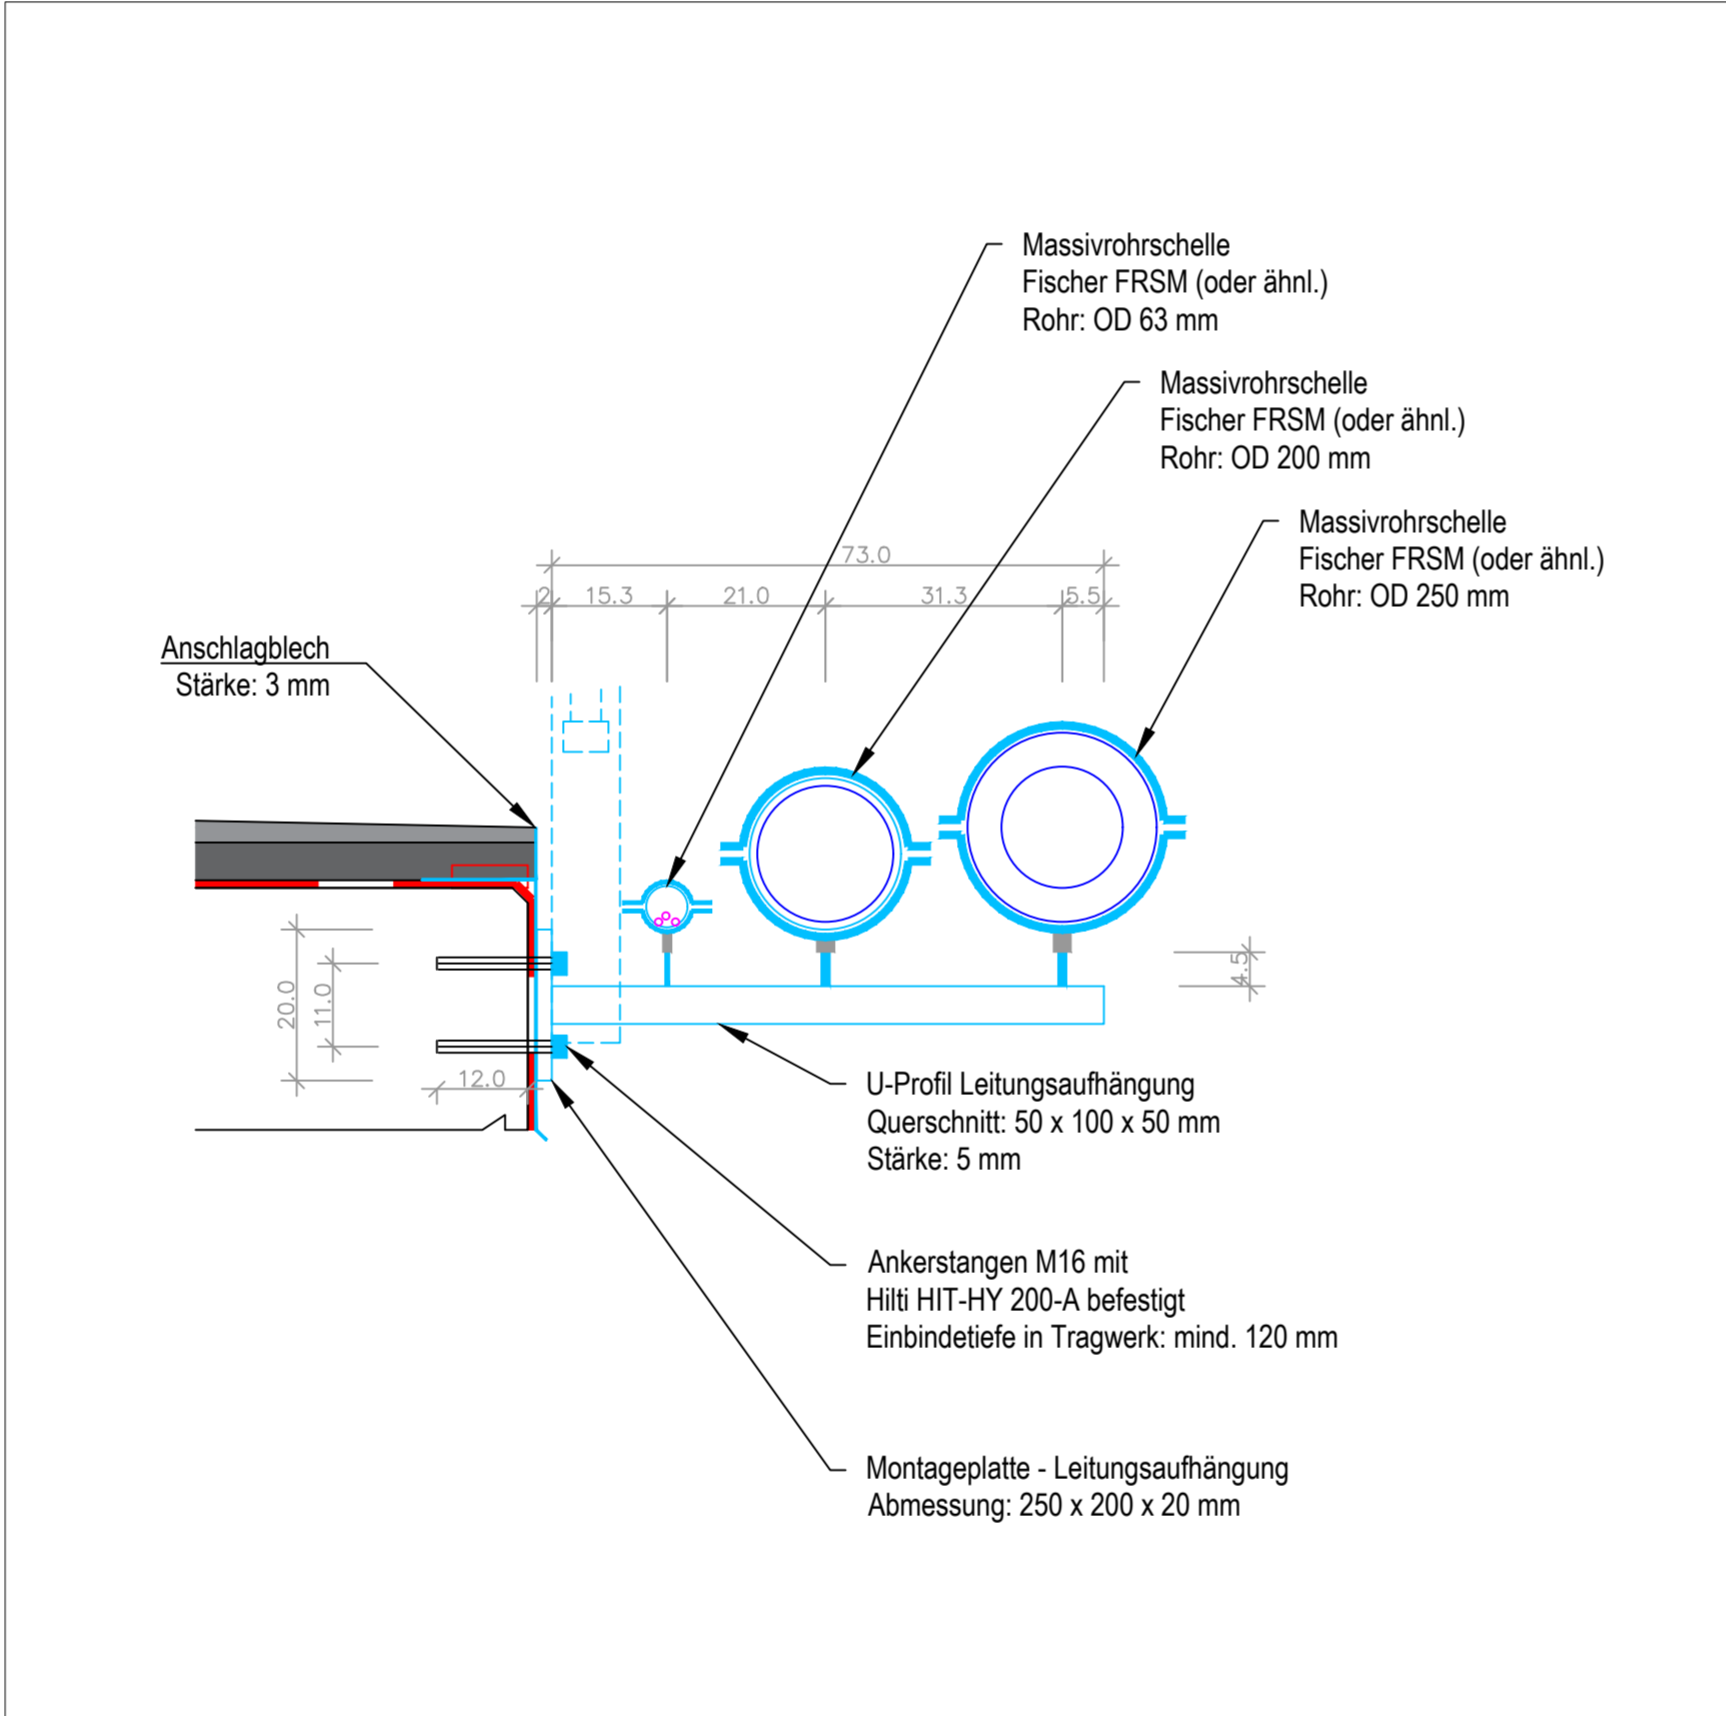


Systemzeichnung Brückengeländer - M1:10

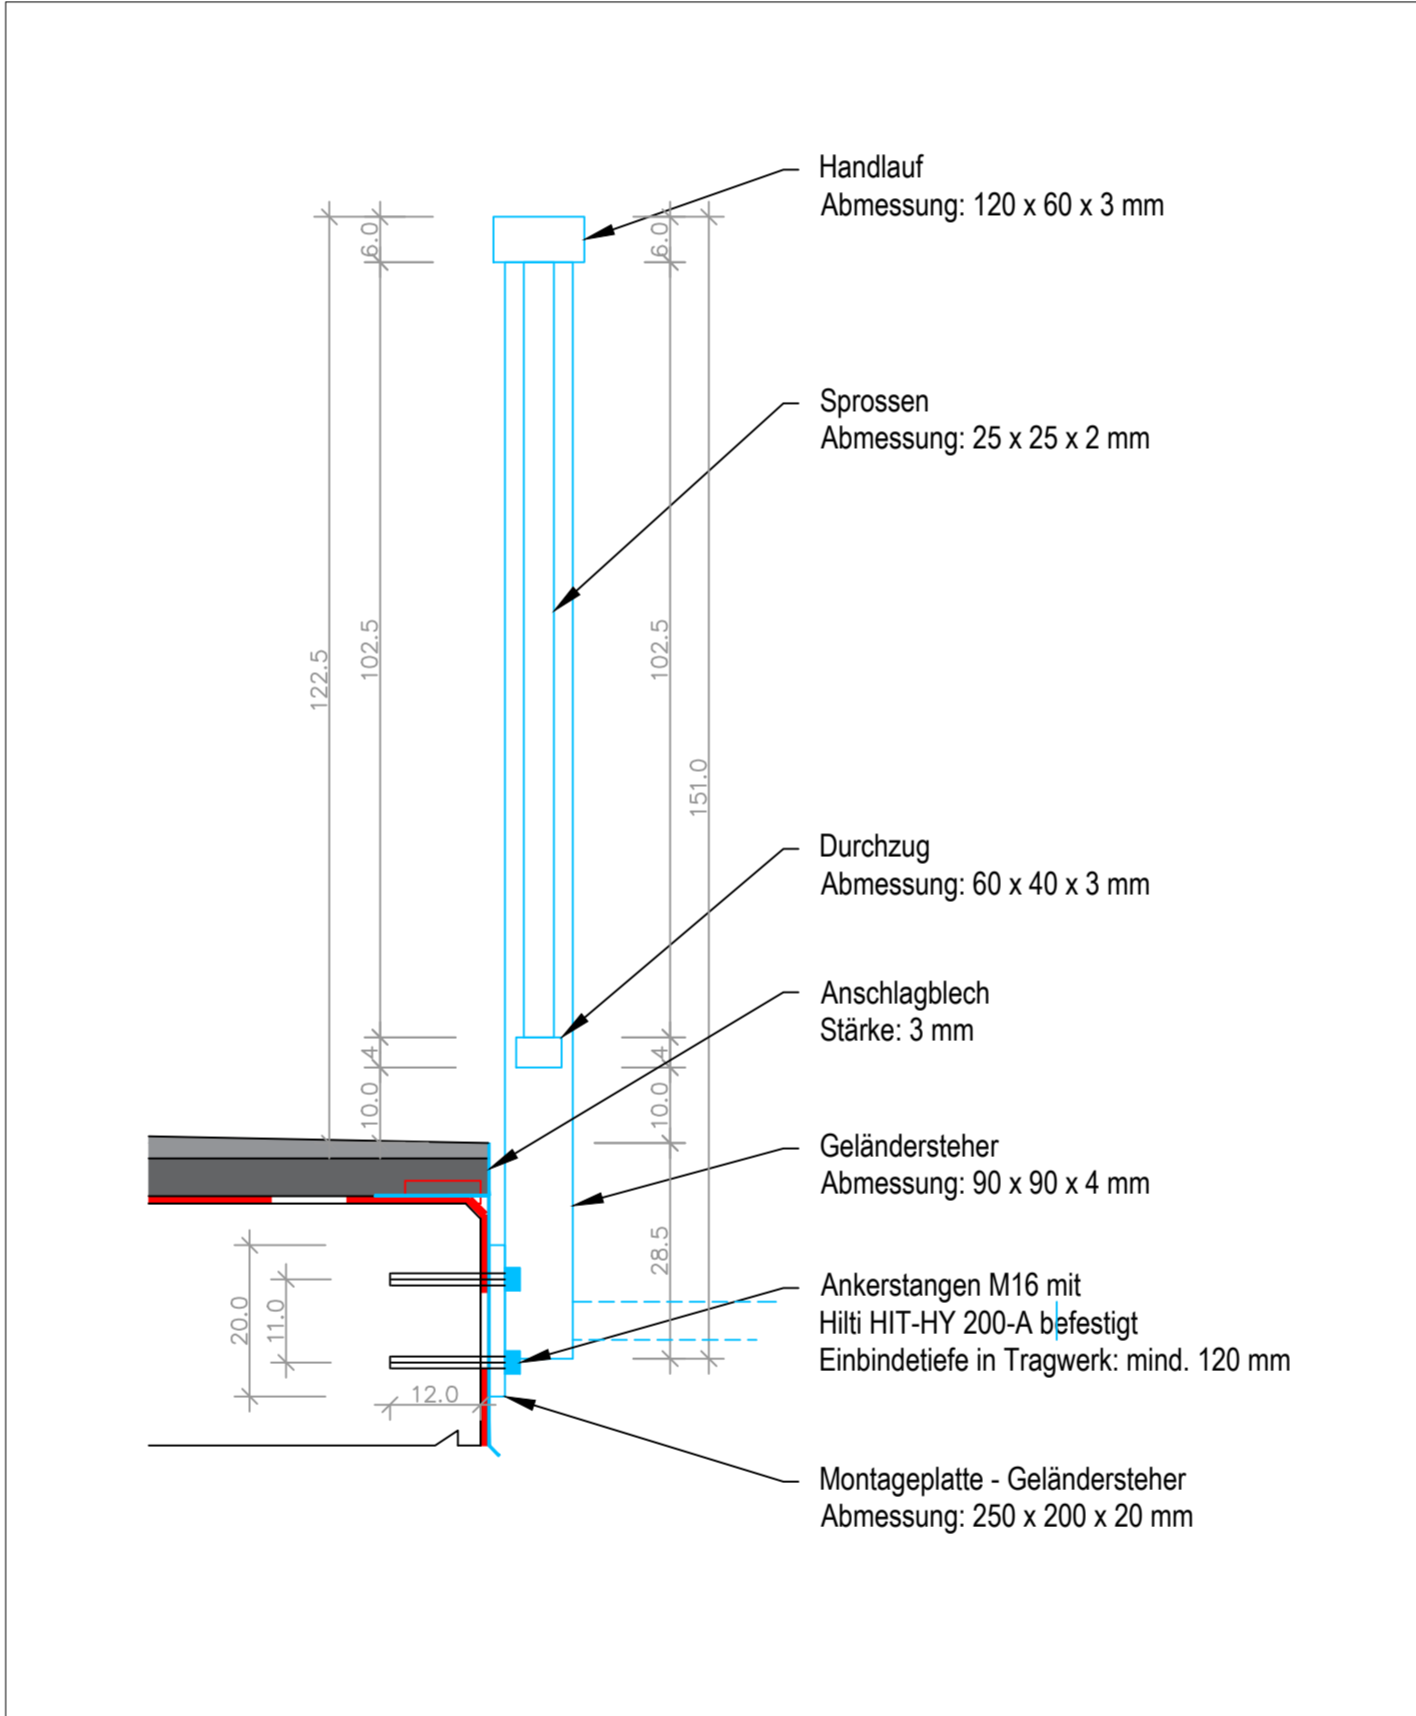


Systemzeichnung Beleuchtungssteher - M1:20

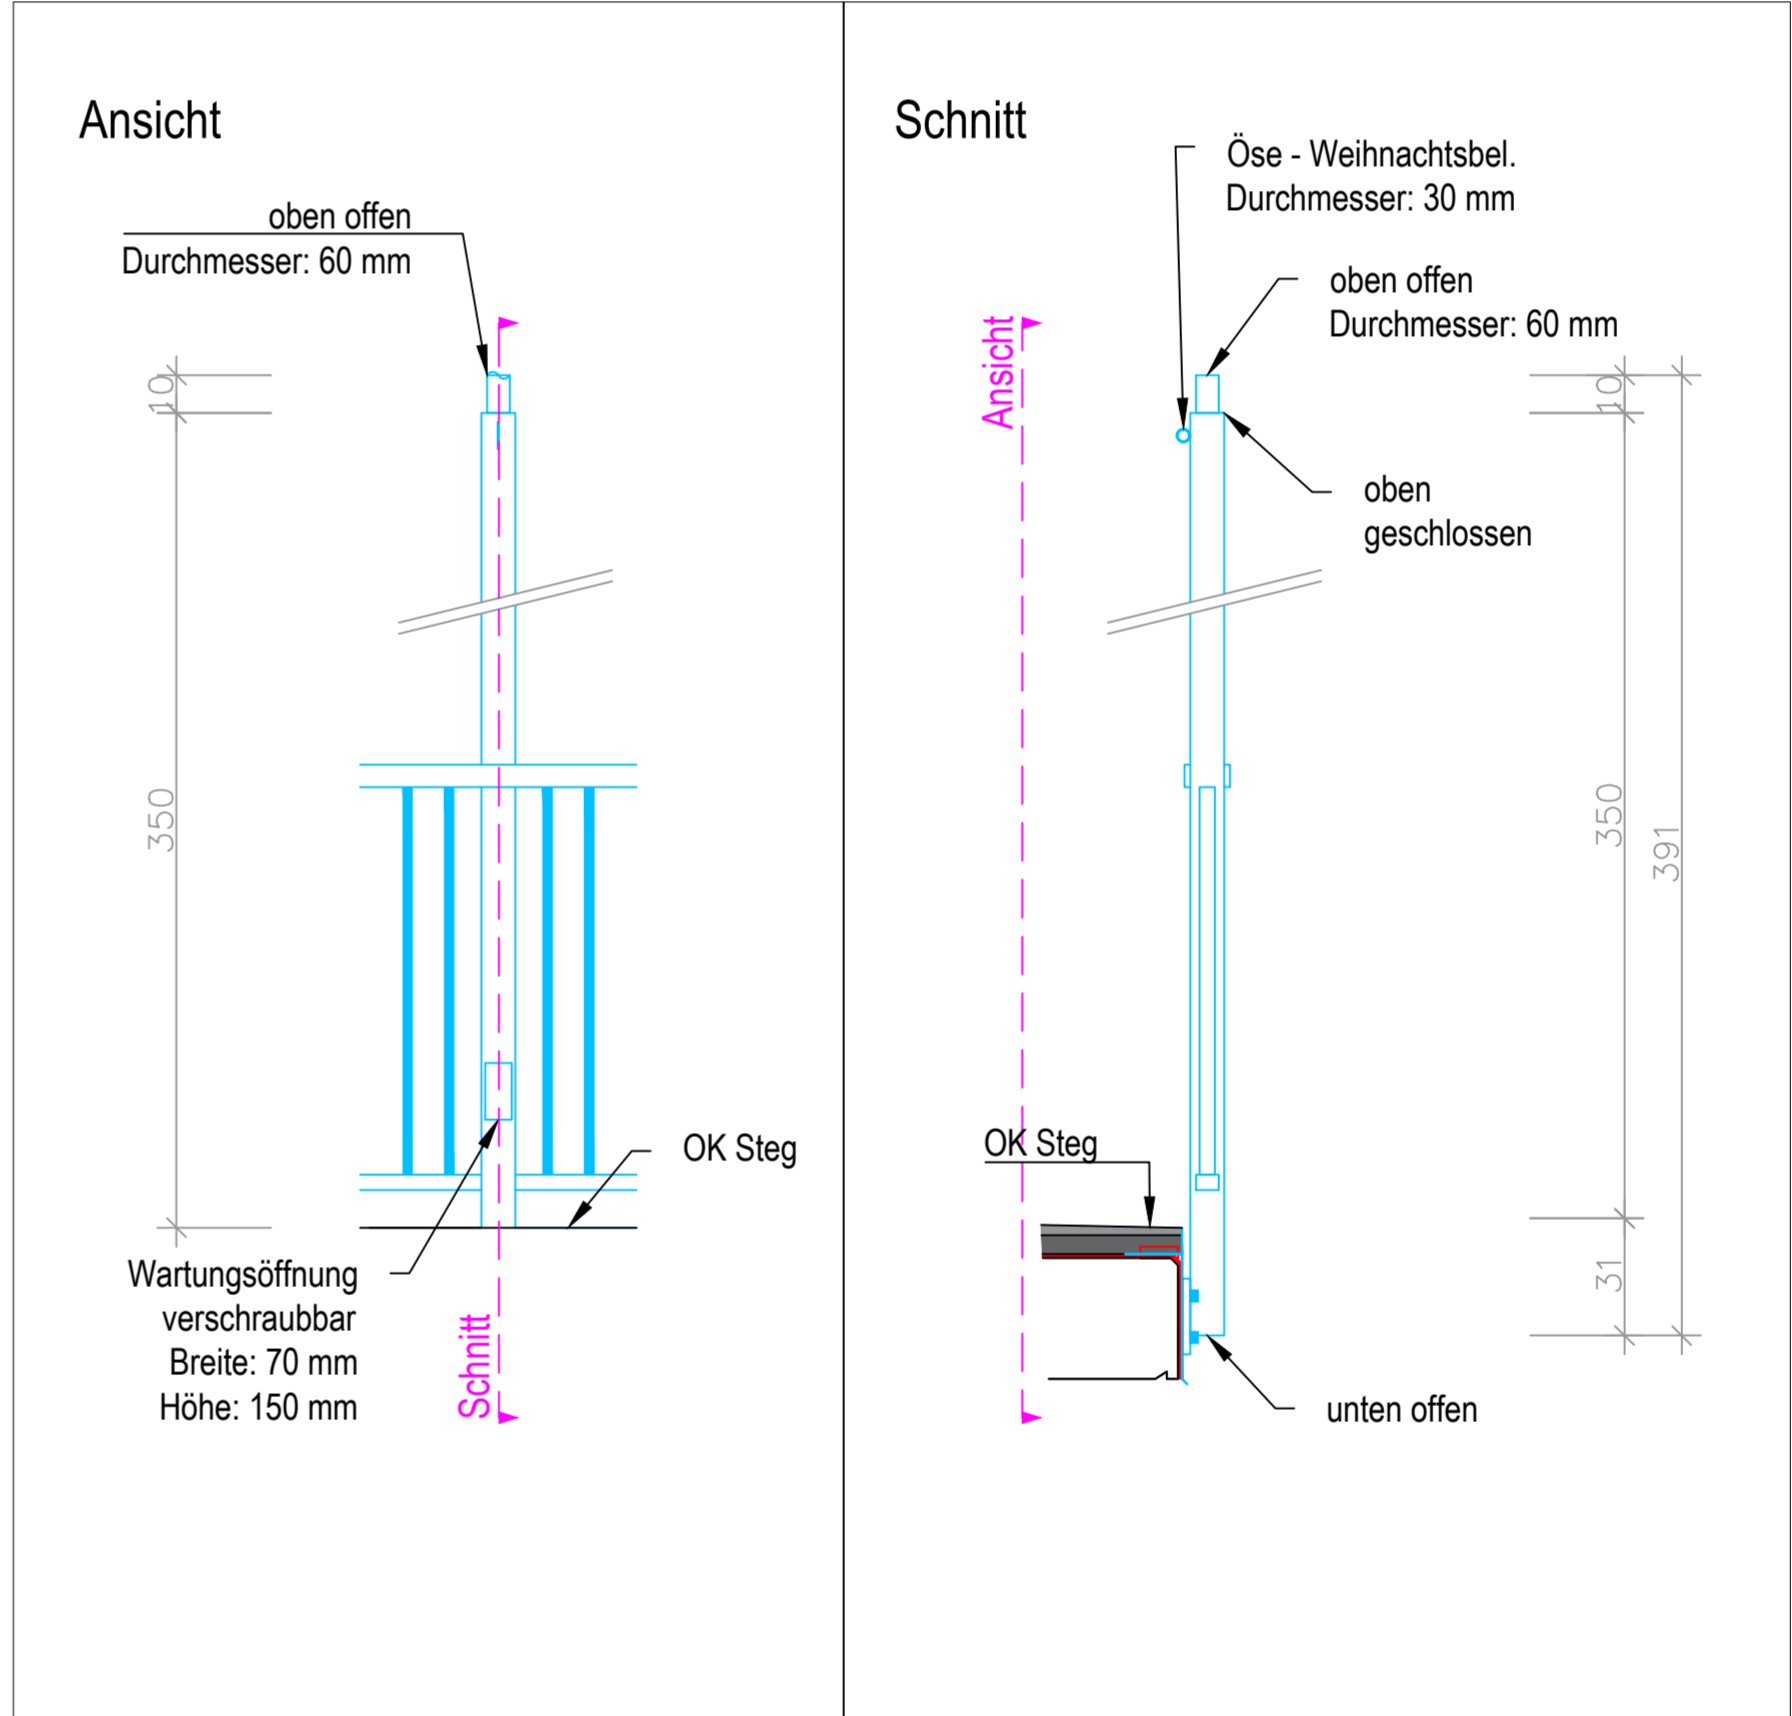


Ansicht Oberwasserseite - M1:125

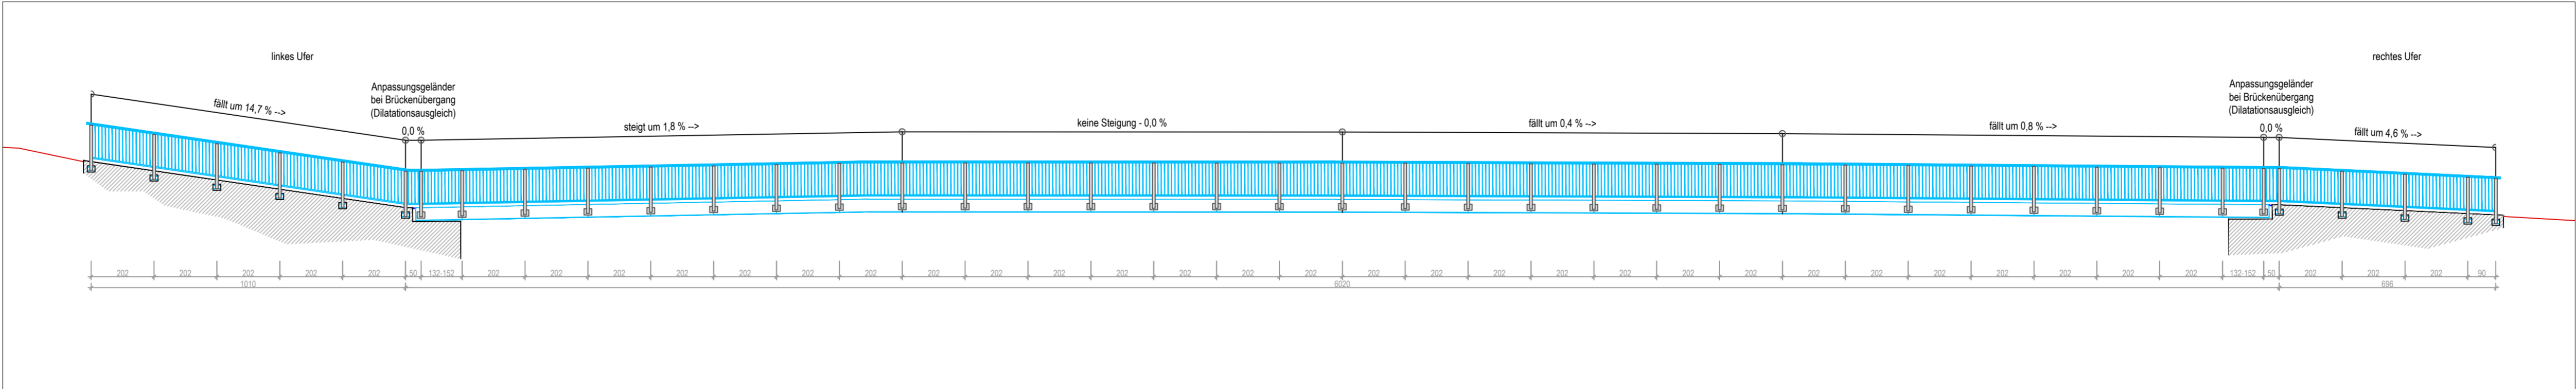


Ansicht Unterwasserseite - M1:125

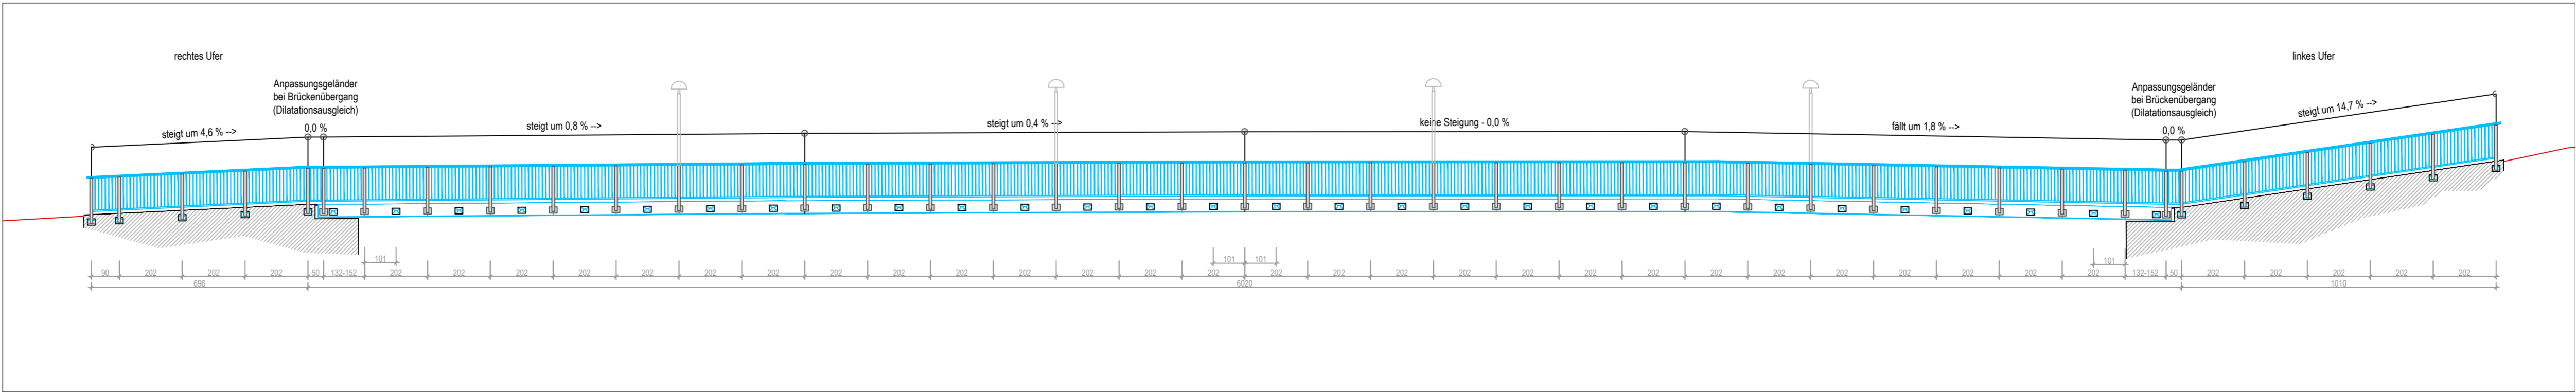

Übersichtslageplan

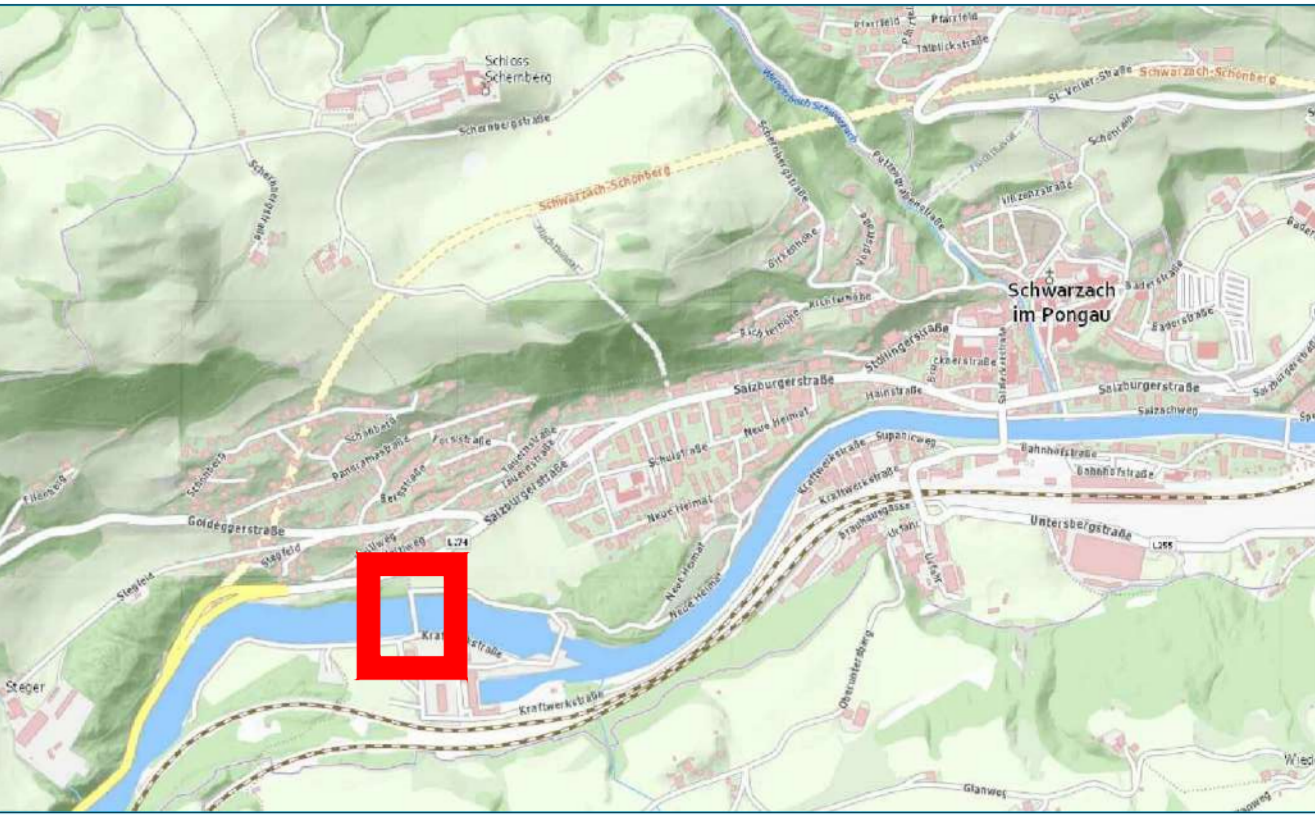

LEGENDE - LAGEPLAN:

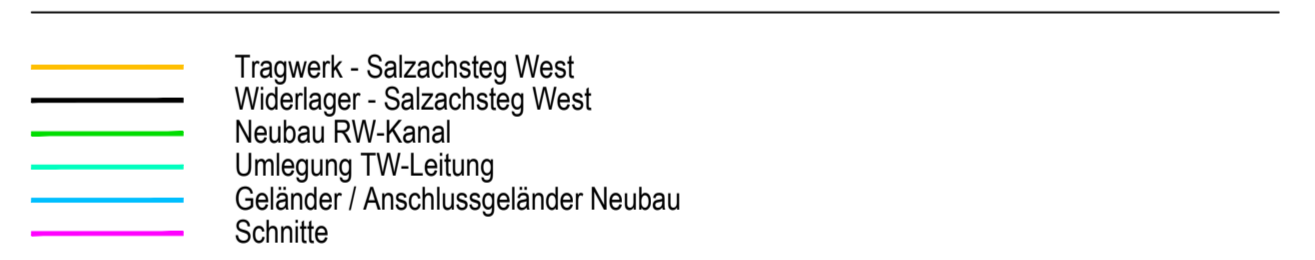

MATERIALANGABE SCHLOSSERARBEITEN

Geländer, Aufhängung, Anschlagblech: Stahl S235JR, feuerverzinkt, beschichtet (nach Vorgabe AG)

KG: Schwarzach I

AUSSCHREIBUNG

DI Christian Trauner ZT
Ingenieurkonsulent für Bauingenieurwesen
Rathausplatz 3
06582/72695 Fax DW 77
5760 Saalfelden
office@zt-trauner.at

Bauherr: **Gemeinde Schwarzach im Pongau**
Marktplatz 1, 5620 Schwarzach im Pongau

Bauvorhaben: **Sanierung Salzachsteg West Schwarzach**

Inhalt: **Sanierungsmaßnahmen Salzachsteg West**
Detailplan - Schlosserarbeiten

Moßstab: **variabel**

Proj. Nr.: V - 224/1/22
Stand: 11.05.2022
Größe: 0,90 m2

Erstellt: JS
Geprüft: Datum:
Freigebe: Datum:

Plan Nr.:
DP_102