




Ansicht A M1:50

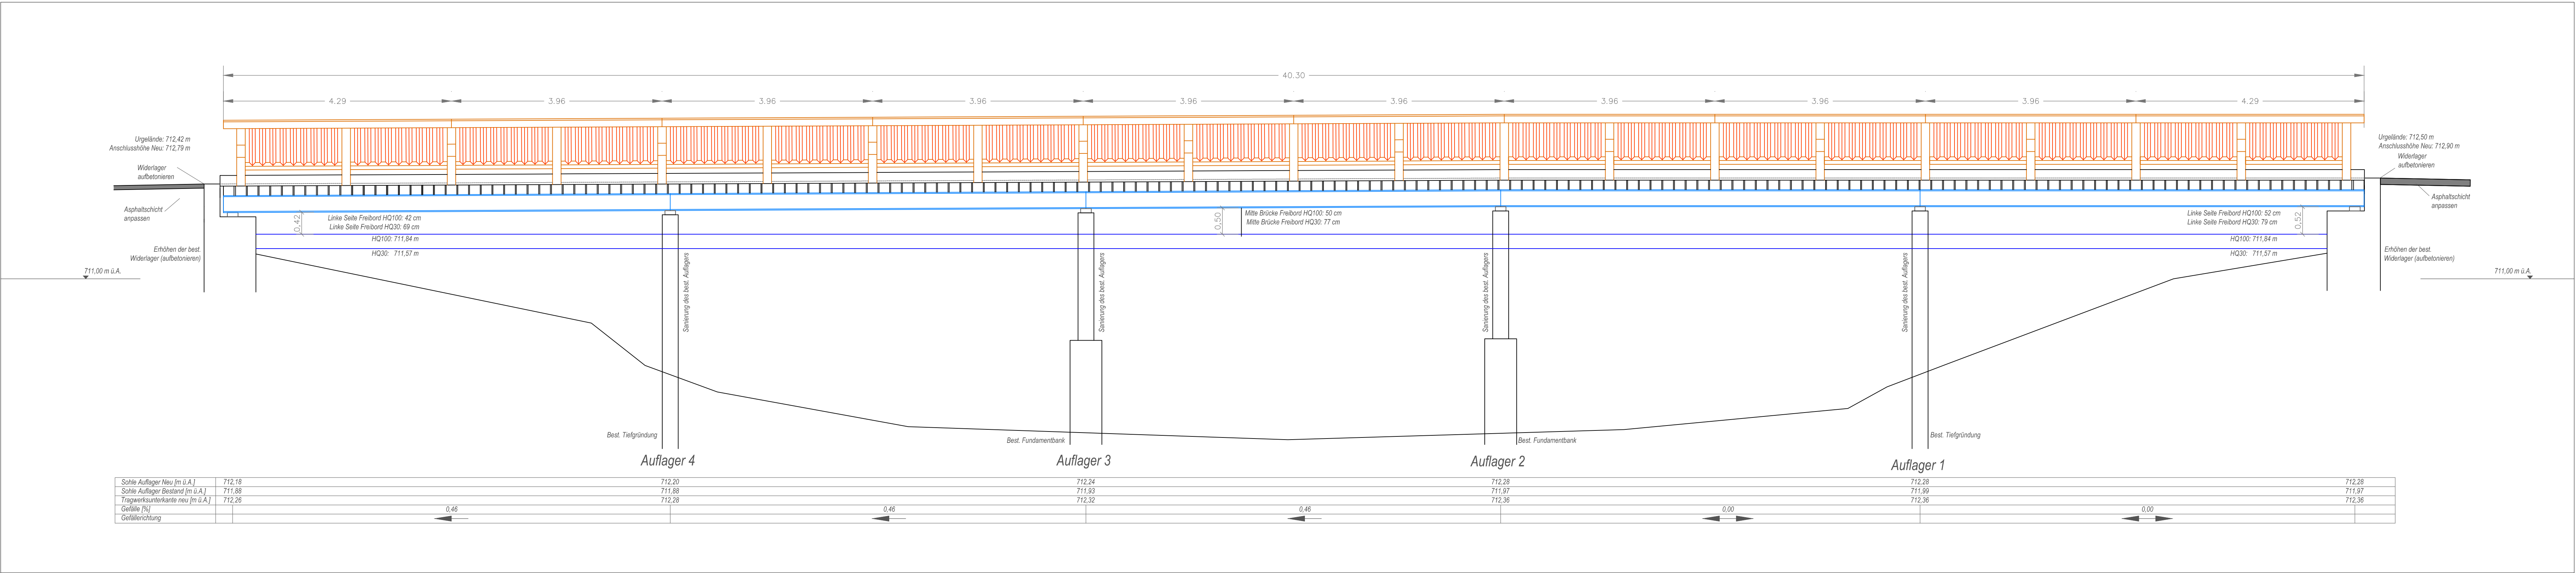


GRUNDRISS HOLZBAU M1:50

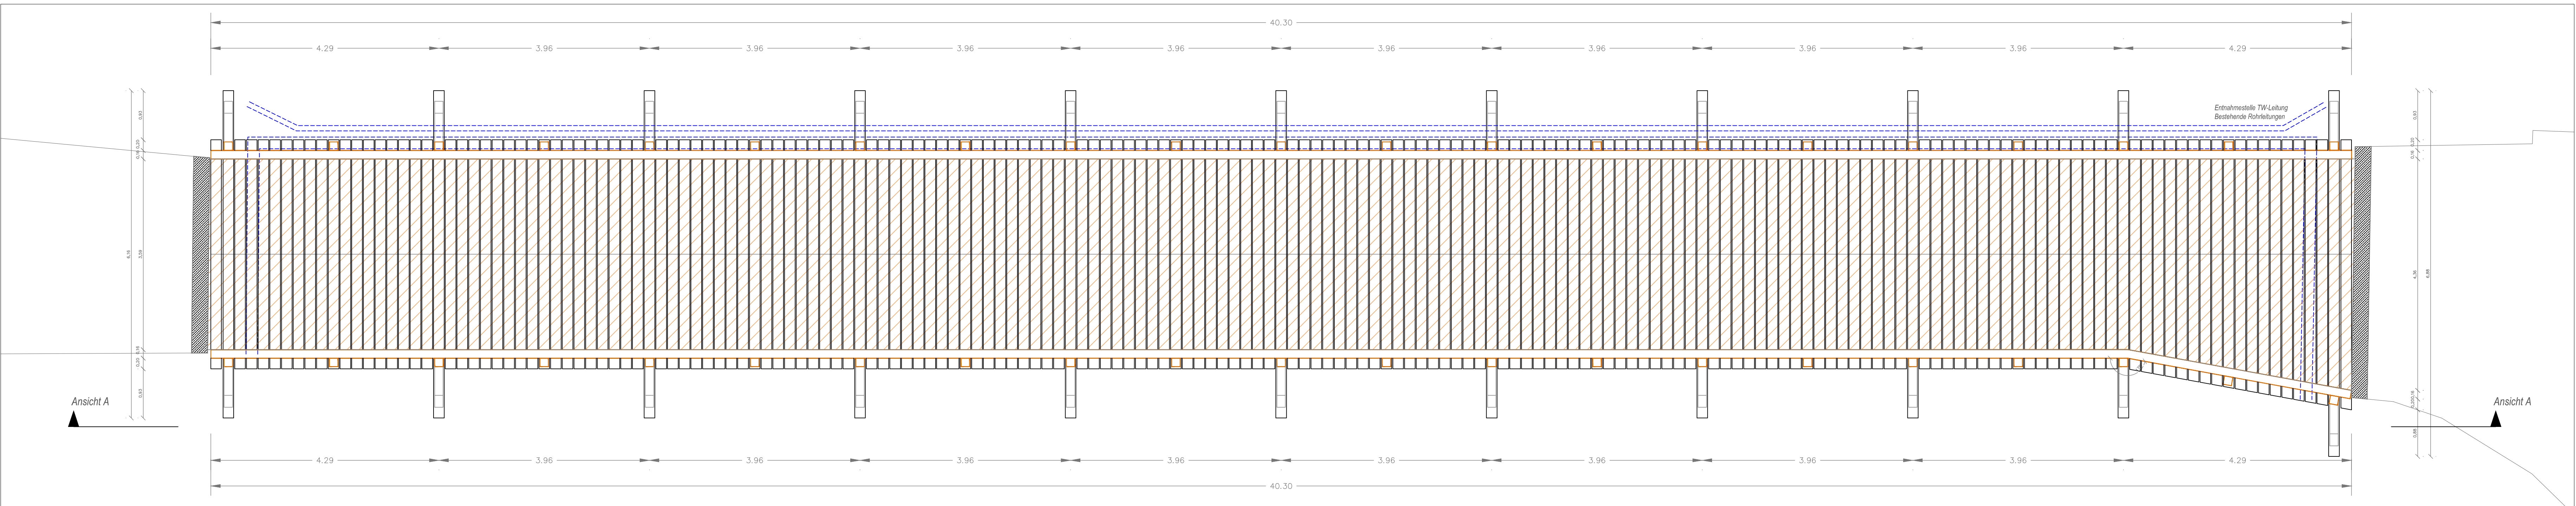


GRUNDRISS STAHLBAU M1:50

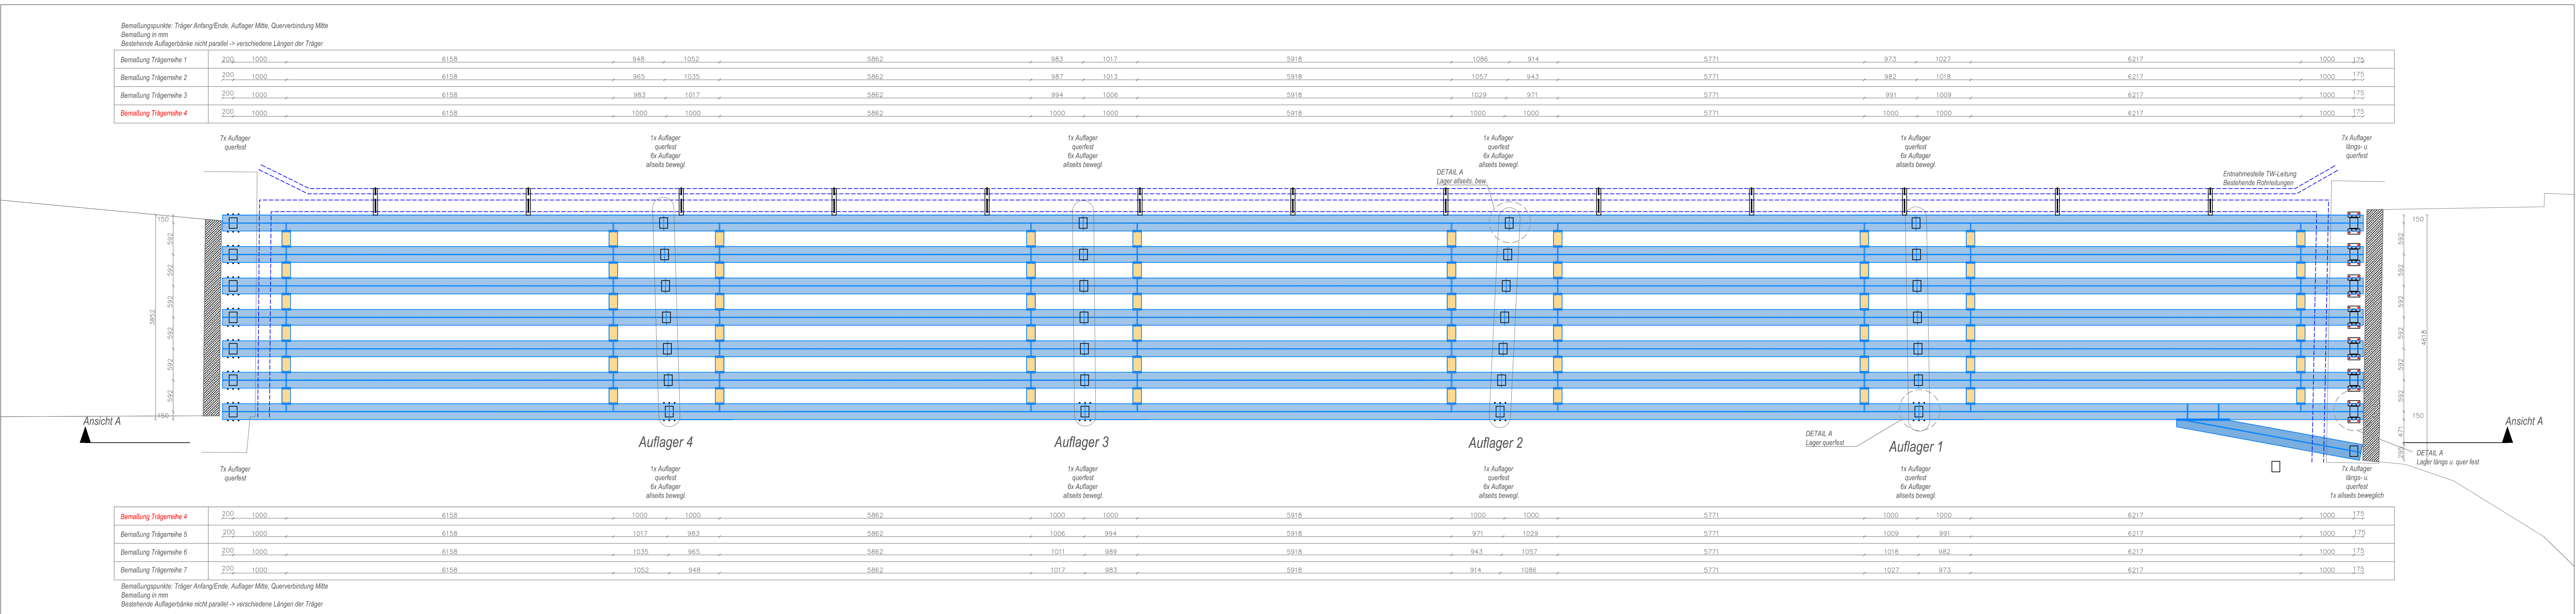


LAGEPLAN STRASSENBAU M1:200

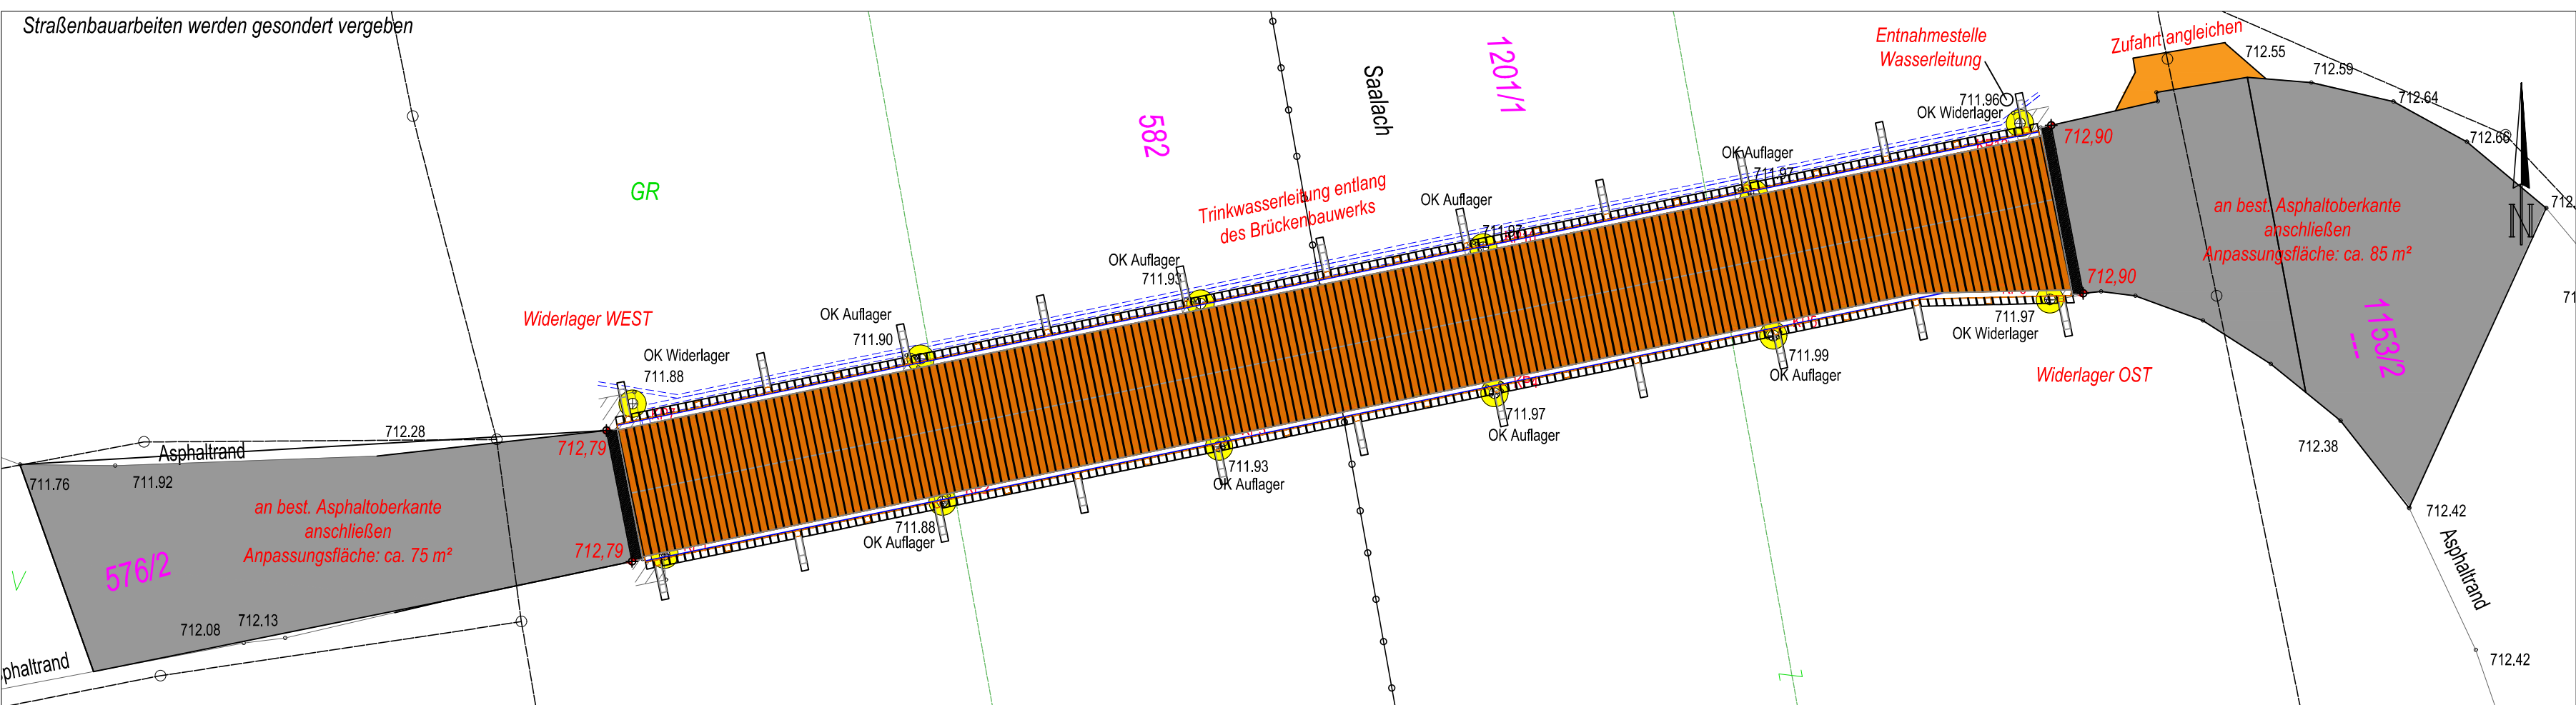


SYSTEMZEICHNUNG BRÜCKENBAUWERK M1:25

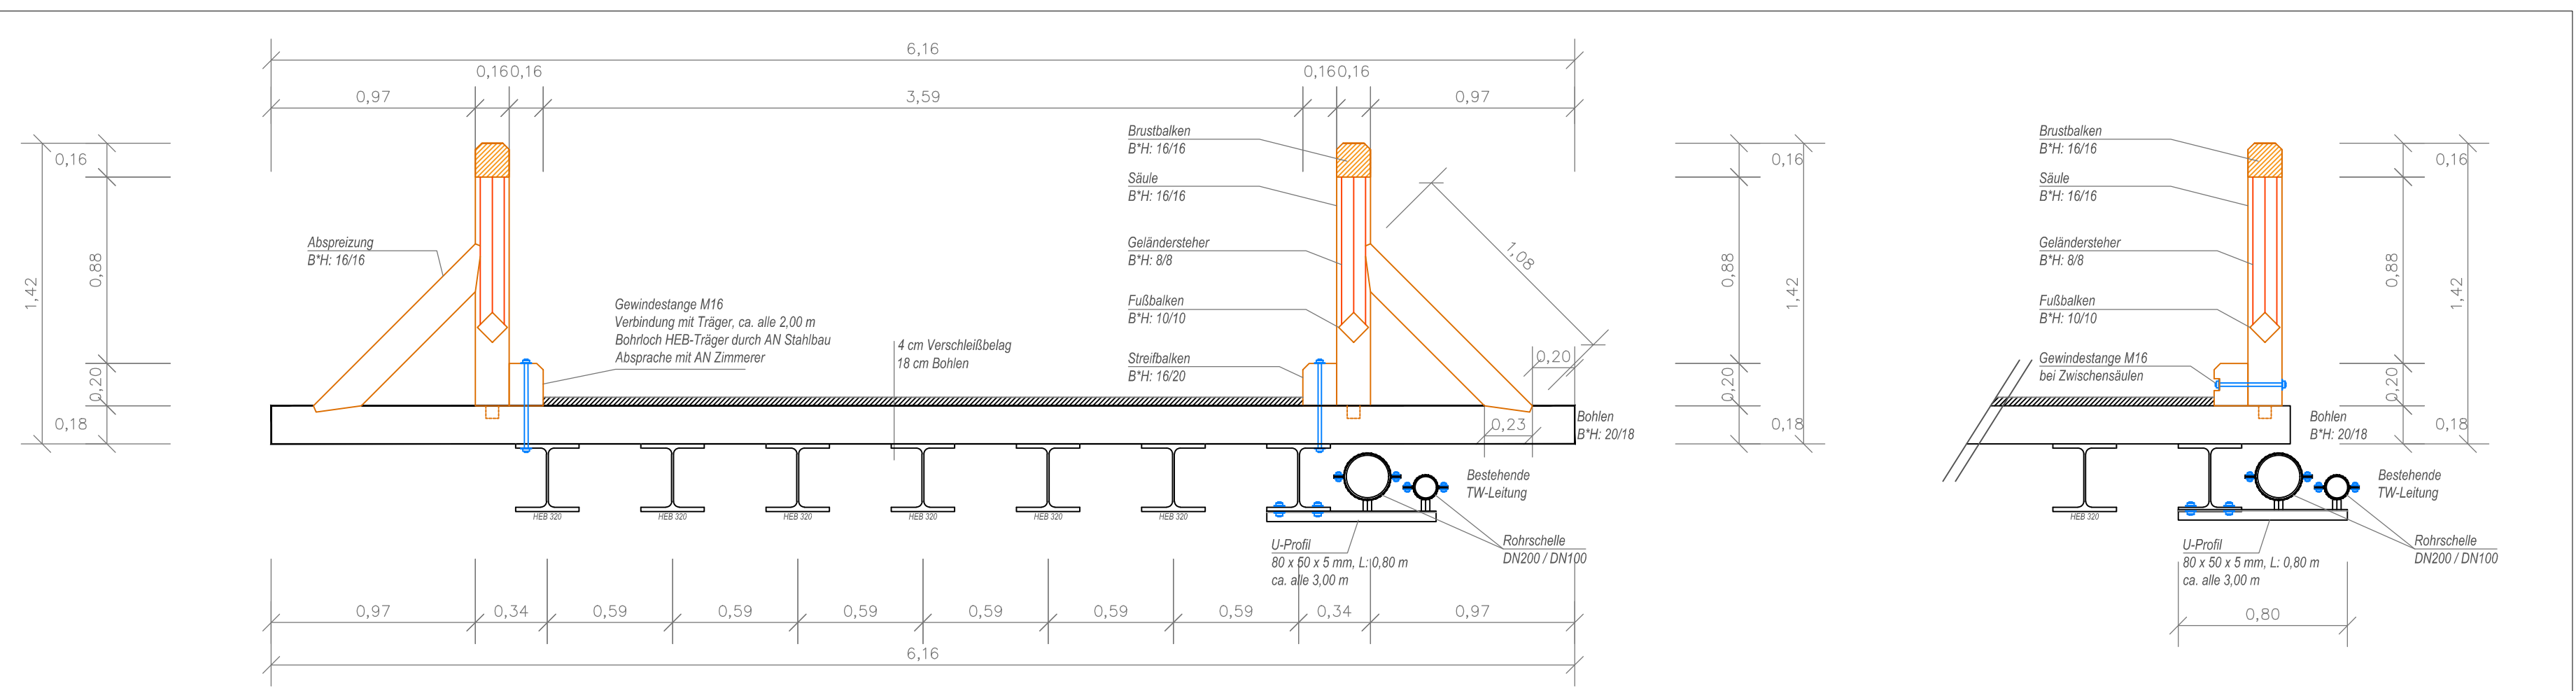

BRÜCKENAUFLAGER - ANSICHT bzw. SCHNITT A-A M1:50

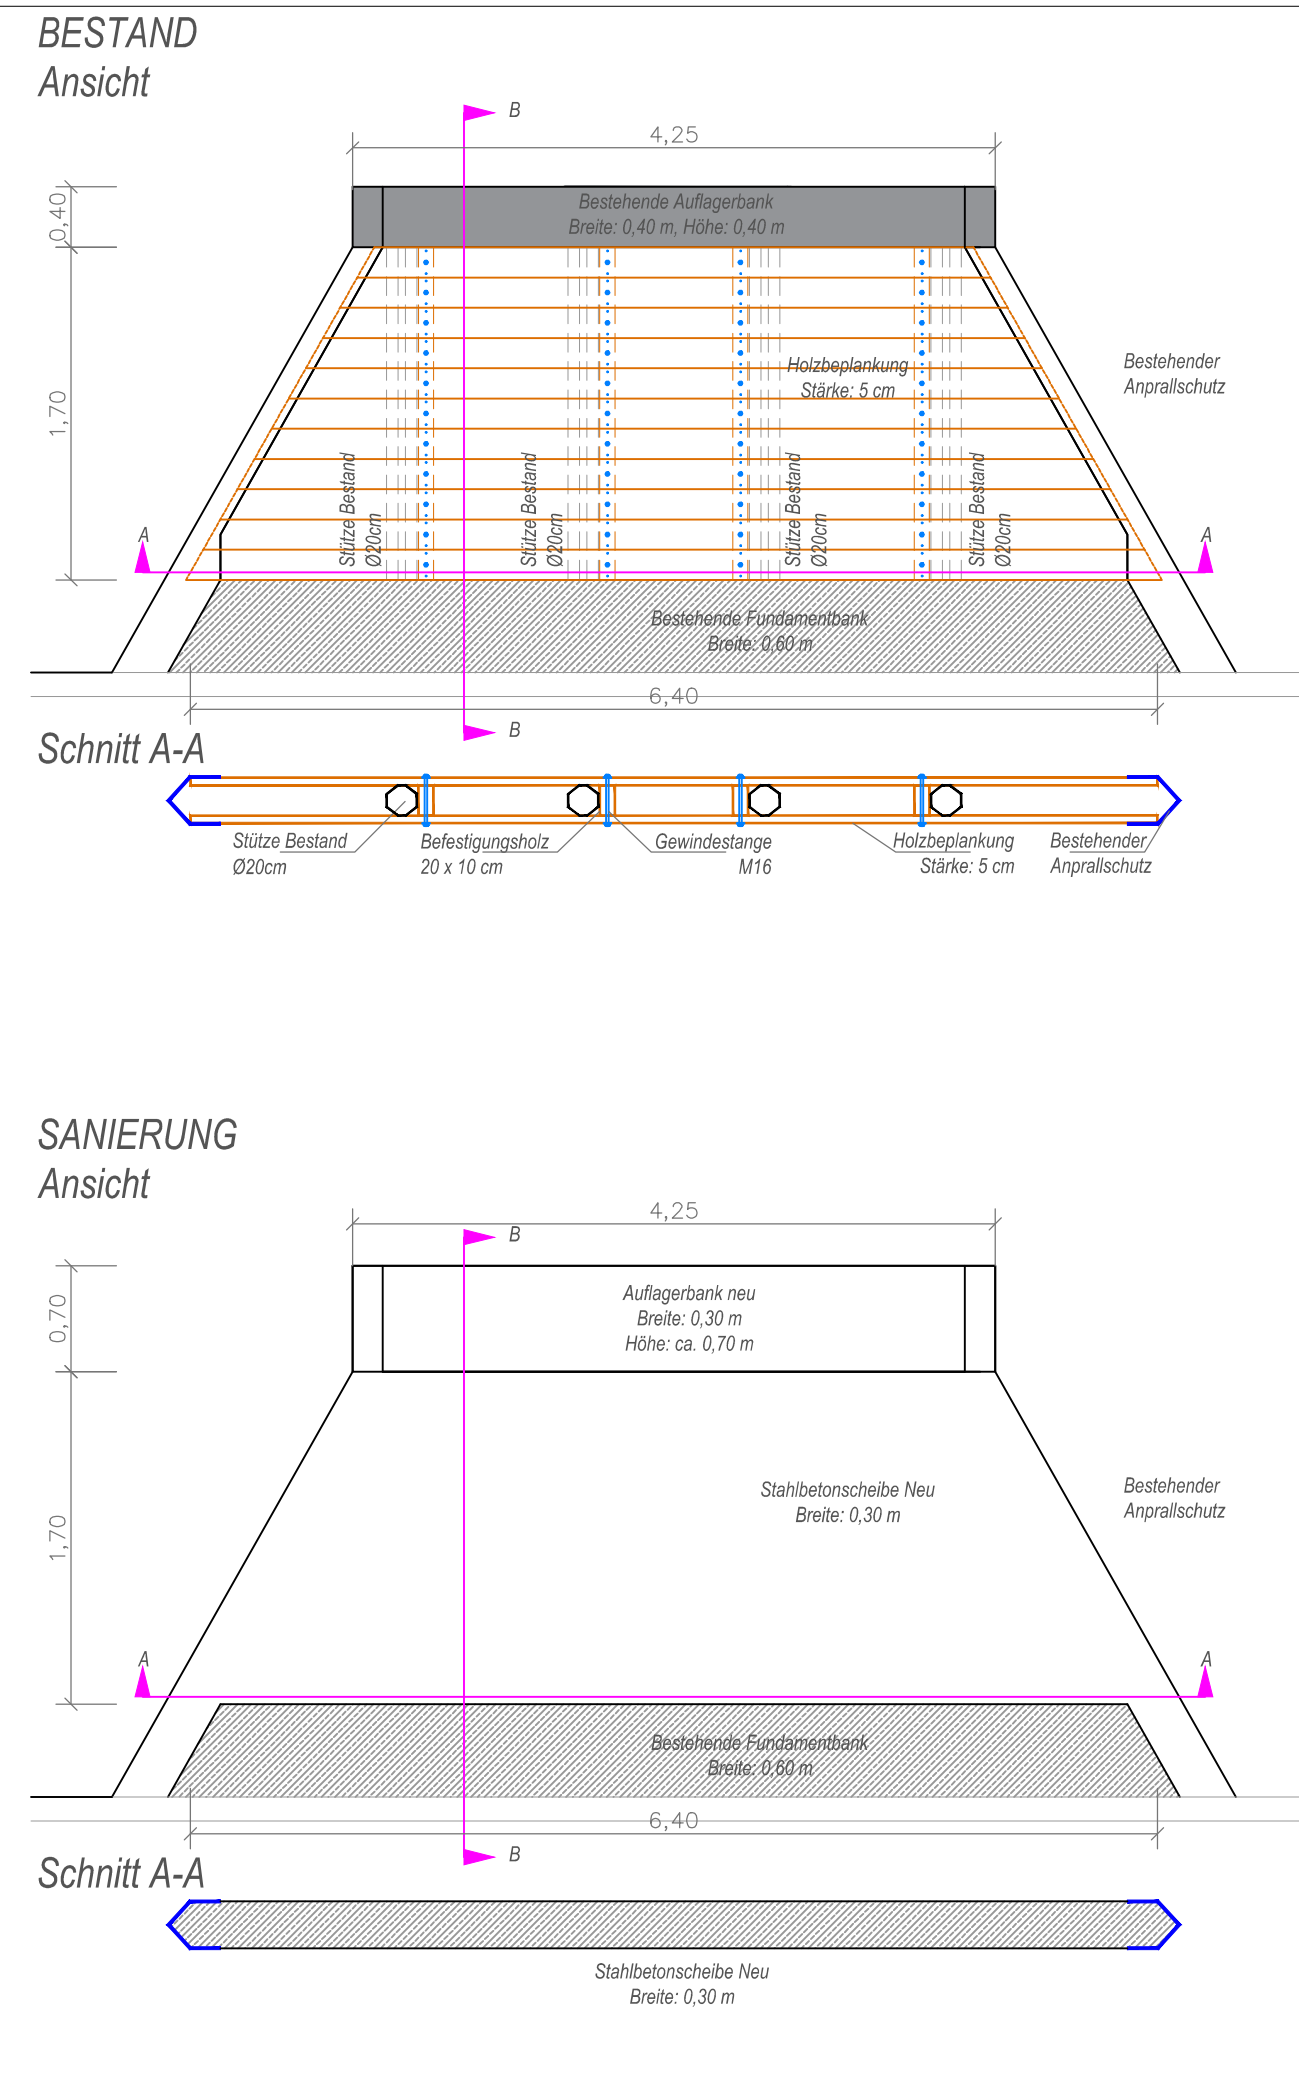

BRÜCKENAUFLAGER - SCHNITT B-B M1:50

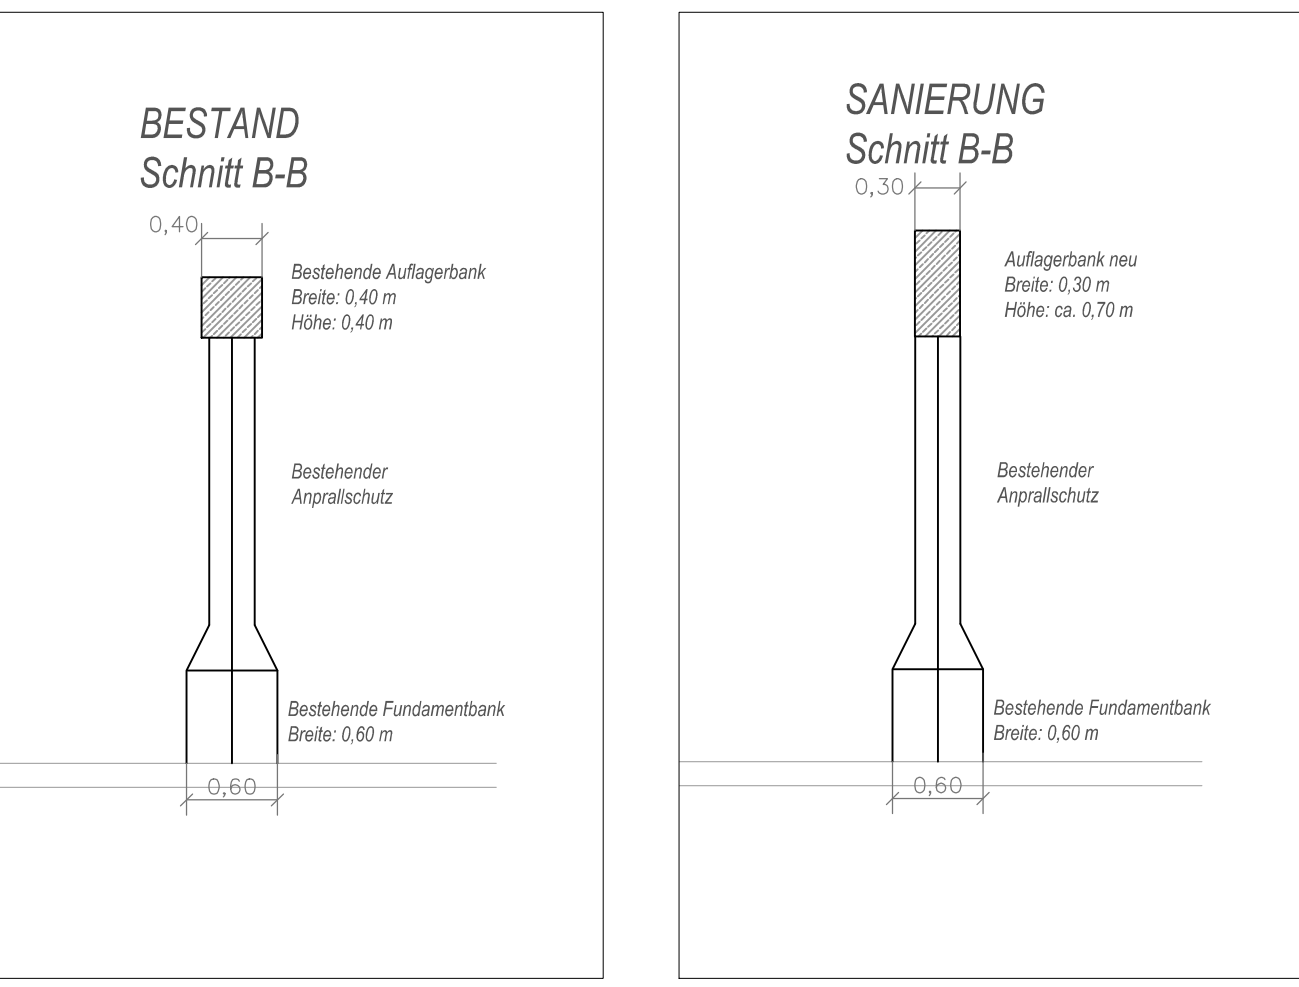

BERECHNUNGSGRUNDLAGEN:



VERMESSUNGSGRUNDLAGE:

